

Requalification du Haut de ville


Réunion Publique – 16 juin 2026



Contexte de l'étude:

Zone de jonction avec les
aménagements récents


Périmètre des travaux

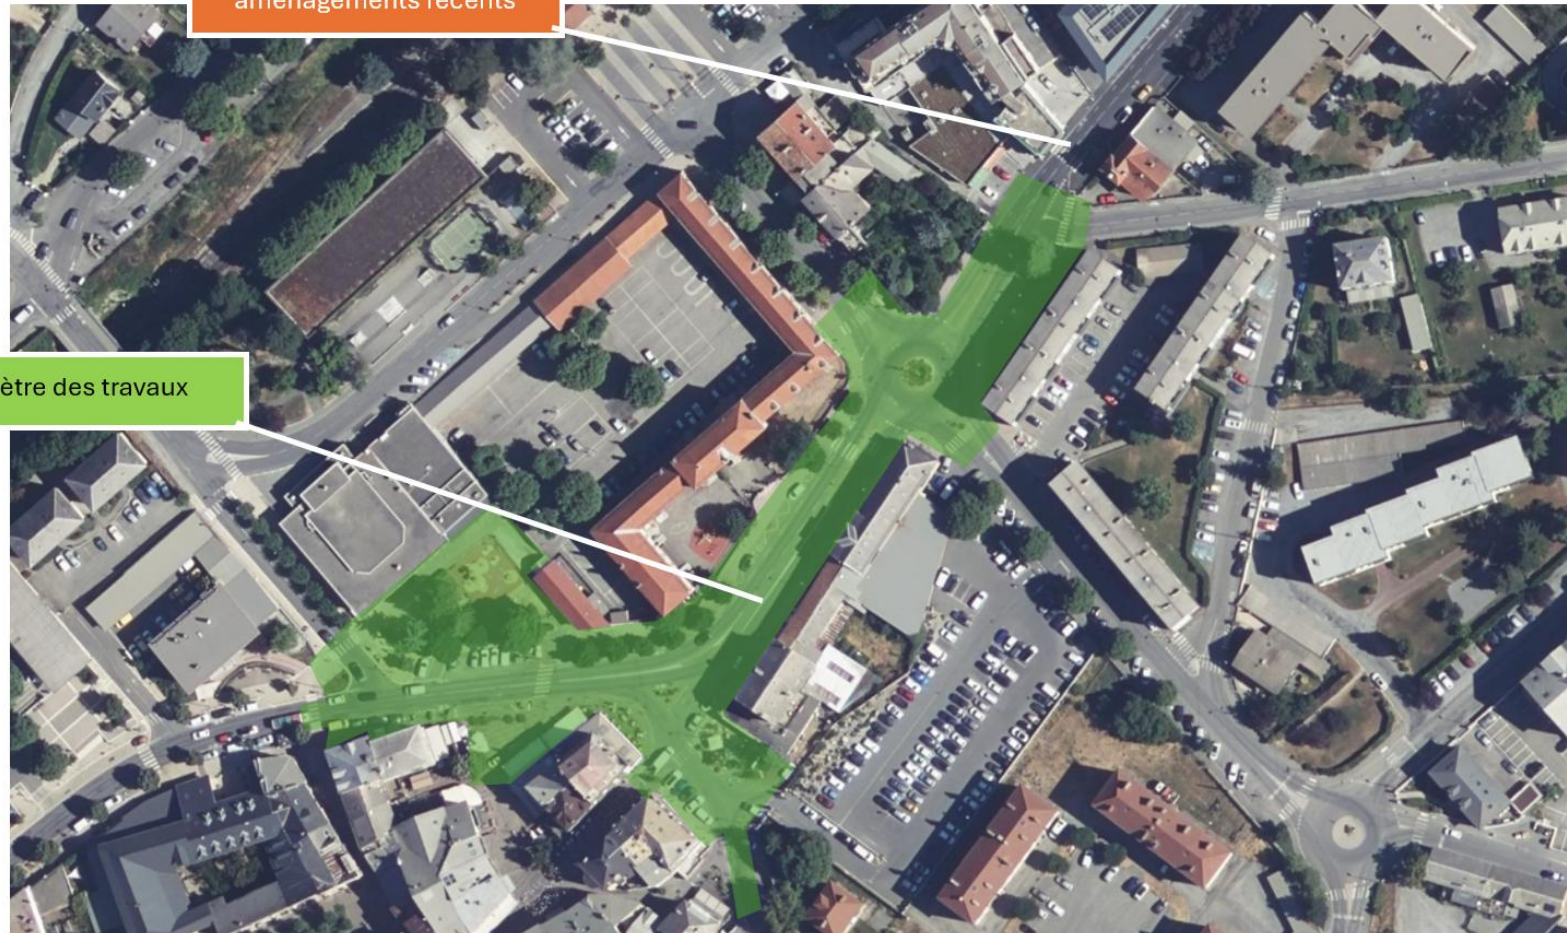

Programme :

Requalification

- du parvis de la Salle des fêtes jusqu'à la place Saint-Marcellin
- de l'avenue Alexandre Didier avec son giratoire
- aménagement des abords du monument aux morts

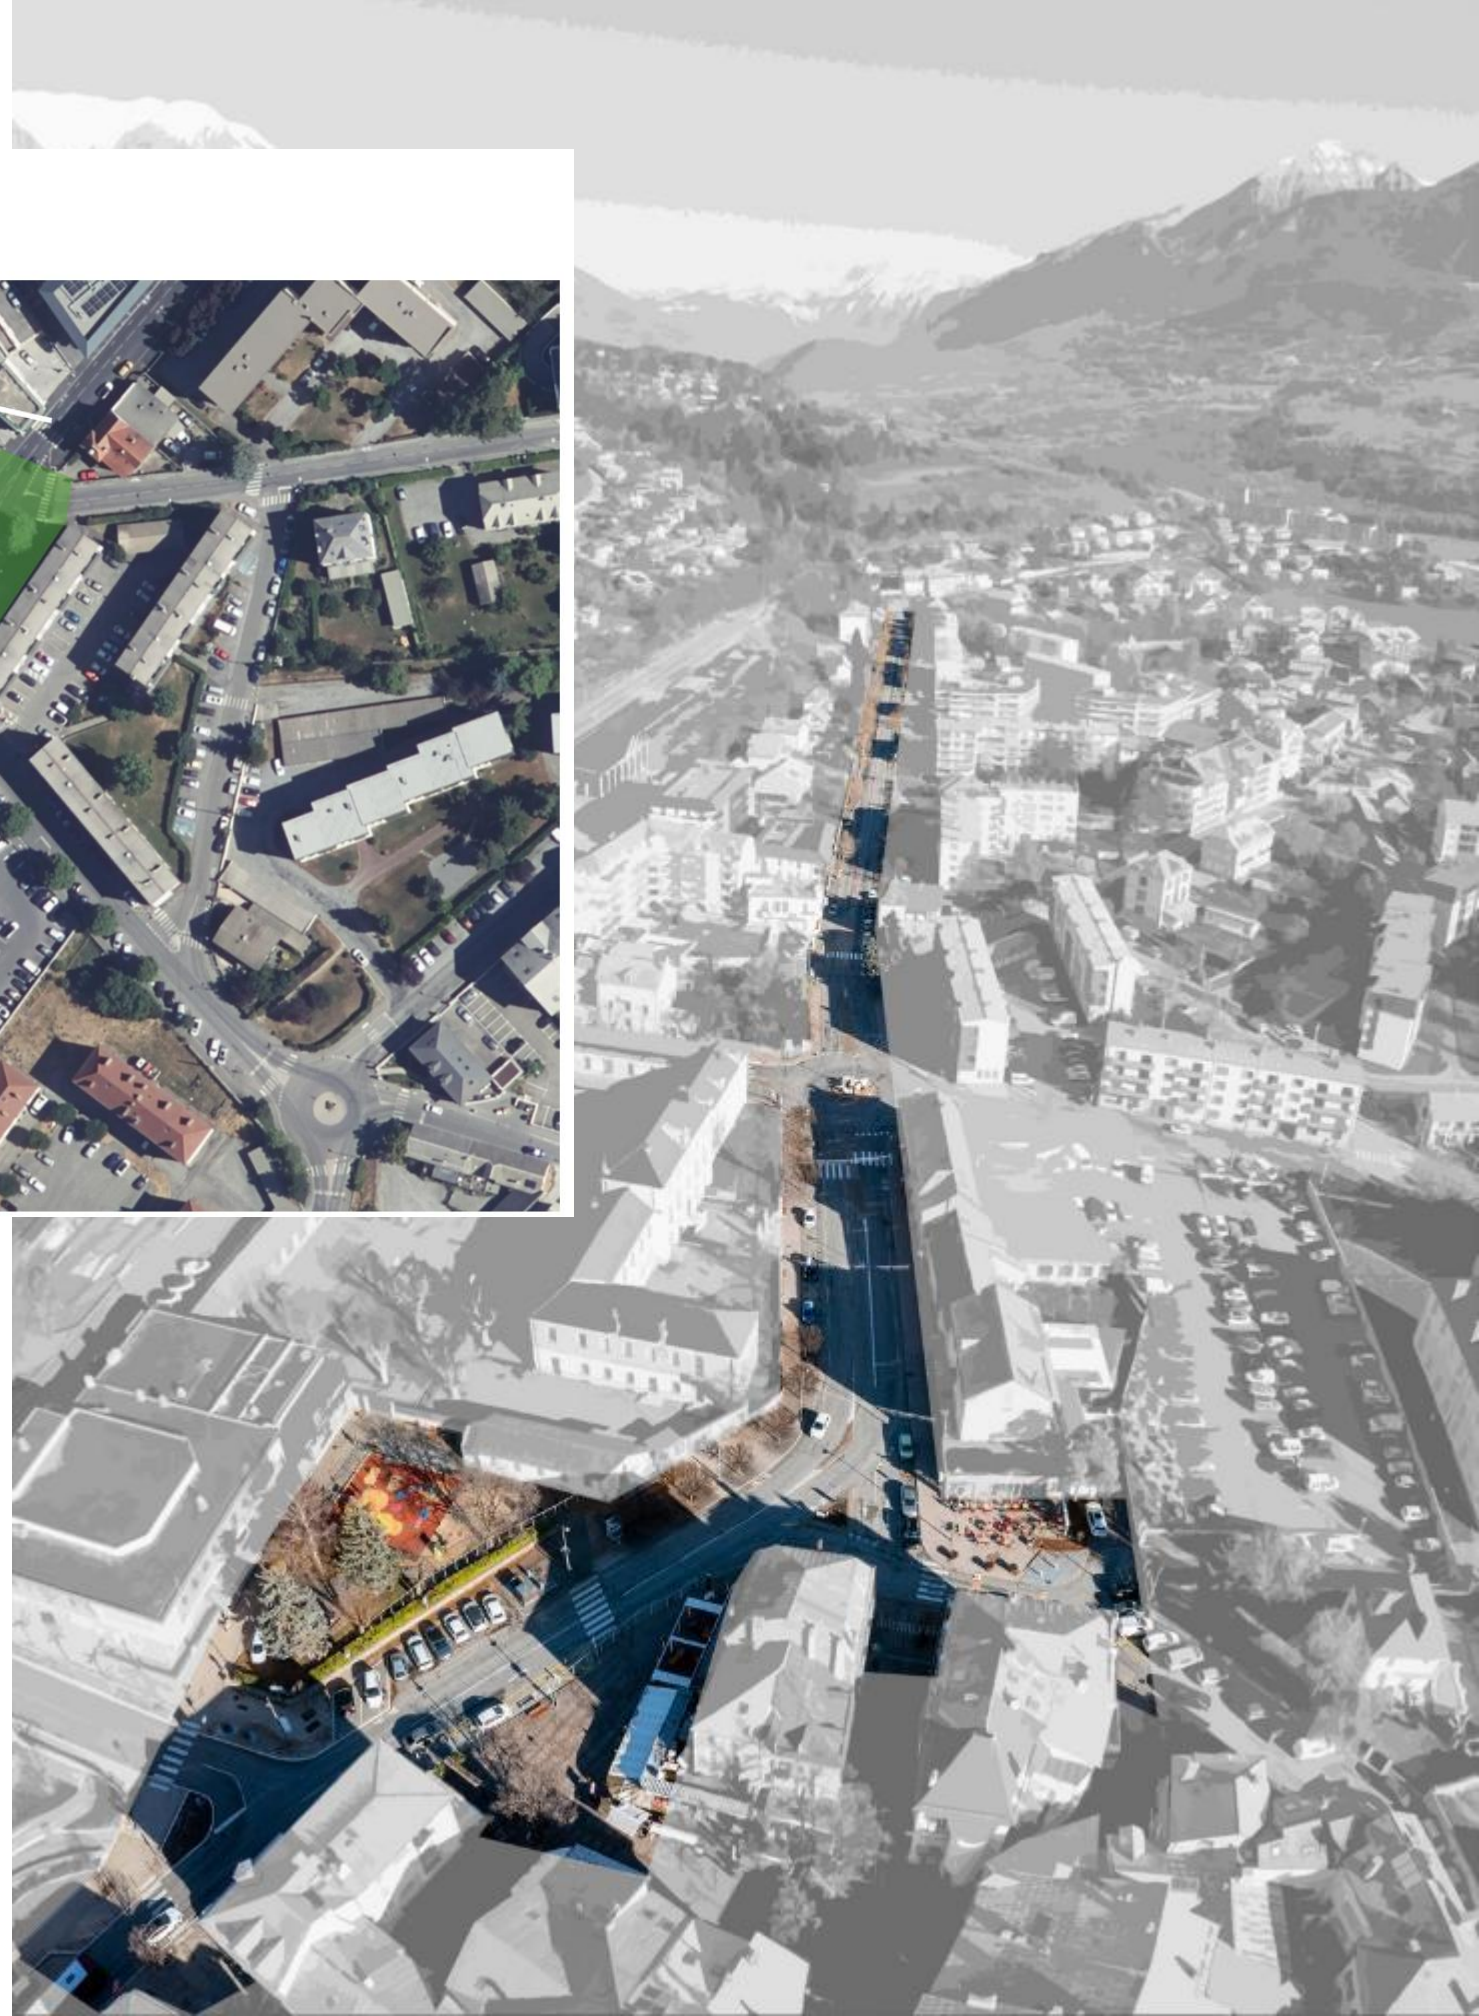

Contexte de l'étude:

PLANNING

Mars 2023 : Réalisation d'une étude urbaine par l'AUPA
DIAG et principes d'aménagements


2025 : Aménagement de l'Avenue Charles De Gaulle

Juillet 2026 : Appel d'offre MOE

Aout 2026 : commission d'appel

Septembre 2026 : Notification et lancement des travaux

Objectif 2026/2027 : fin des travaux


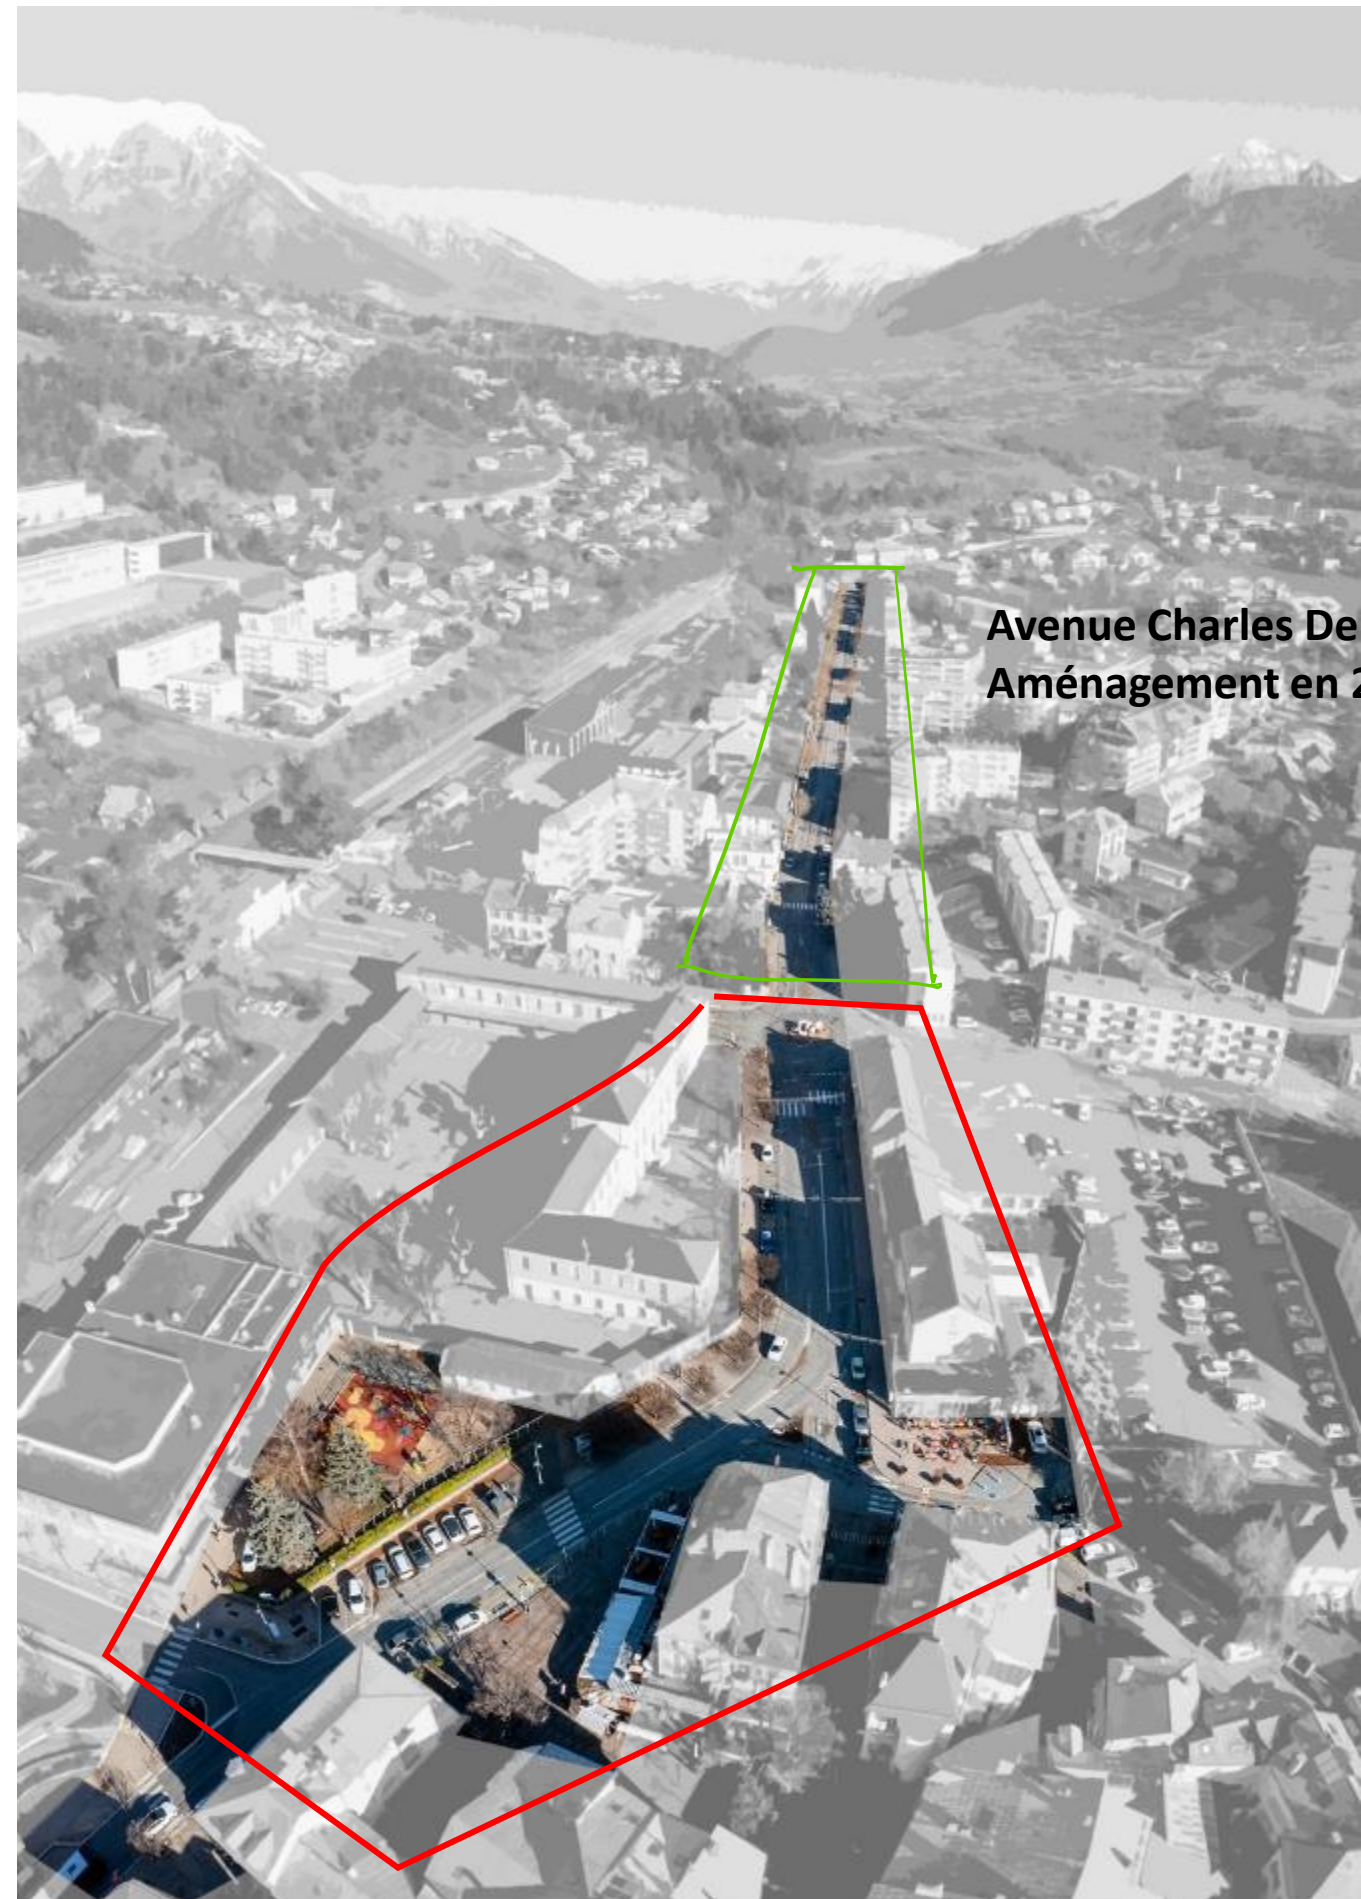




Enjeux


Enjeux de l'étude:

Des espaces à l'articulation de nombreux types de tissus urbain
Rayonnement du centre historique

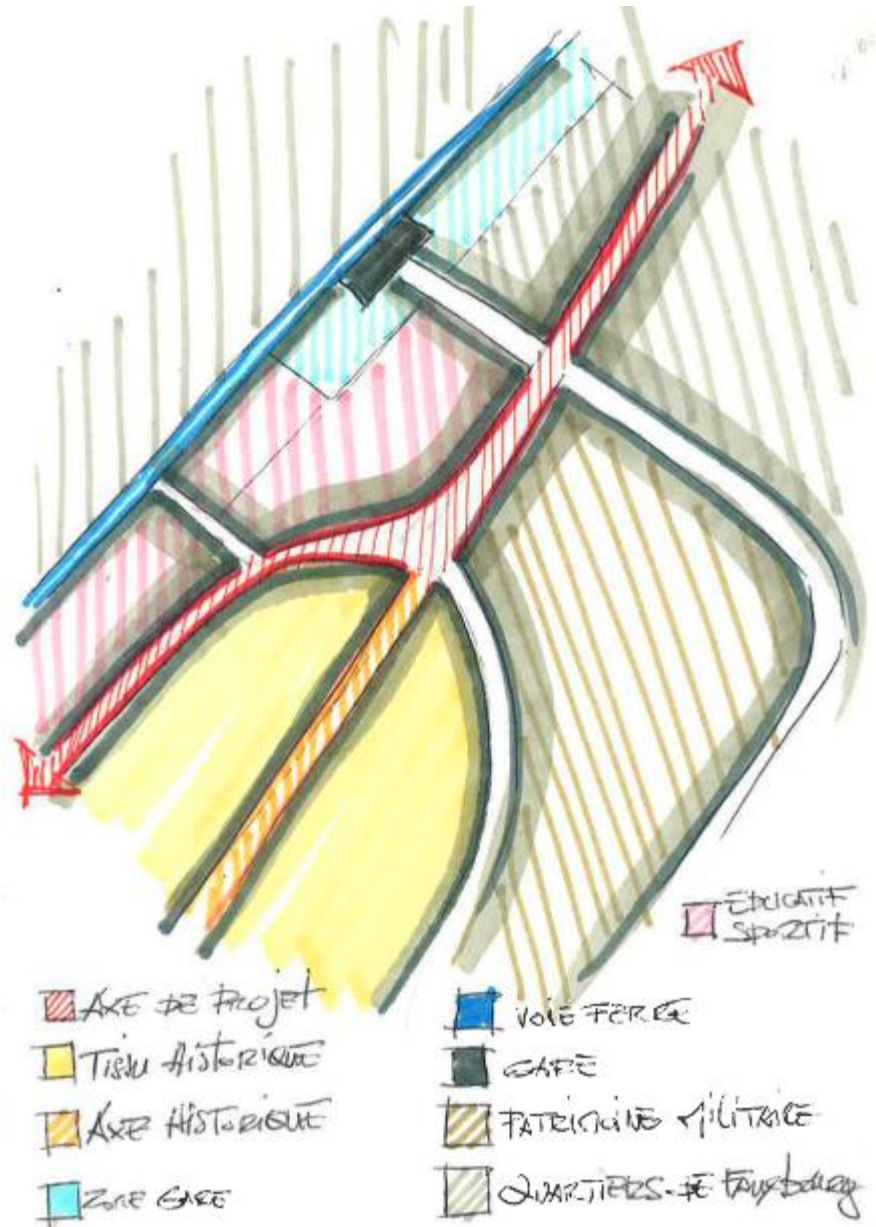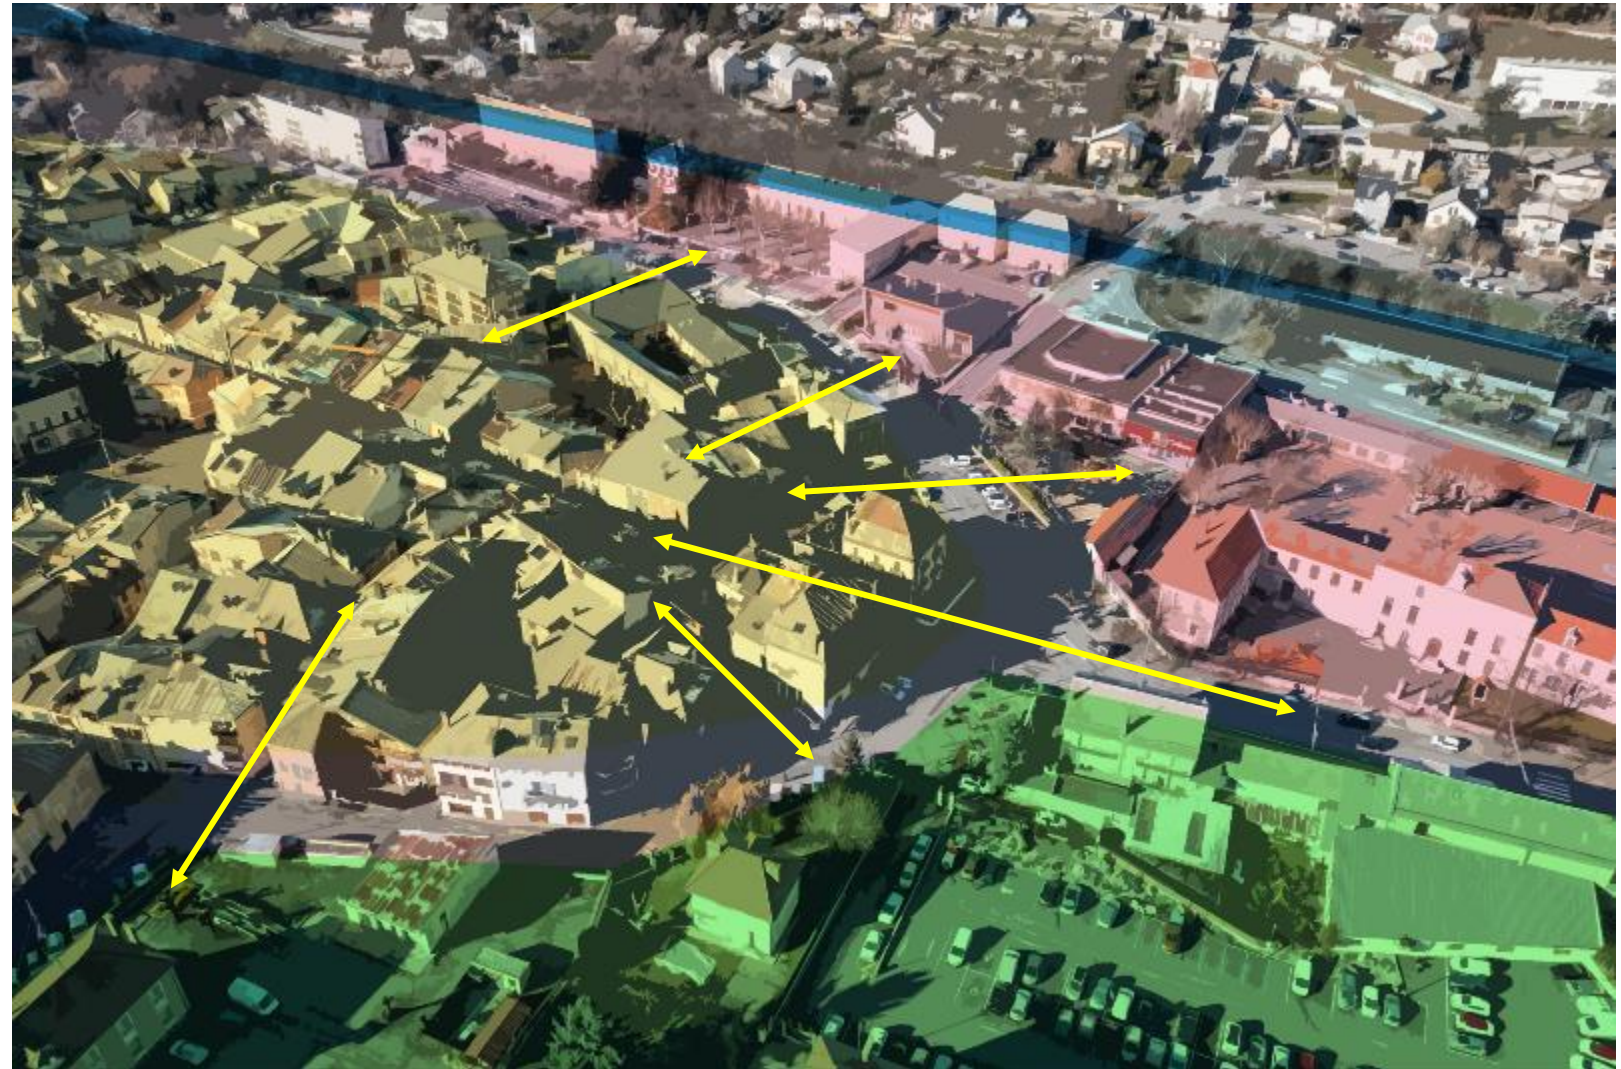

Enjeux de l'étude: la place urbaine

Valorisation de formes urbaines effacées par la prégnance de l'automobile sur l'espace public

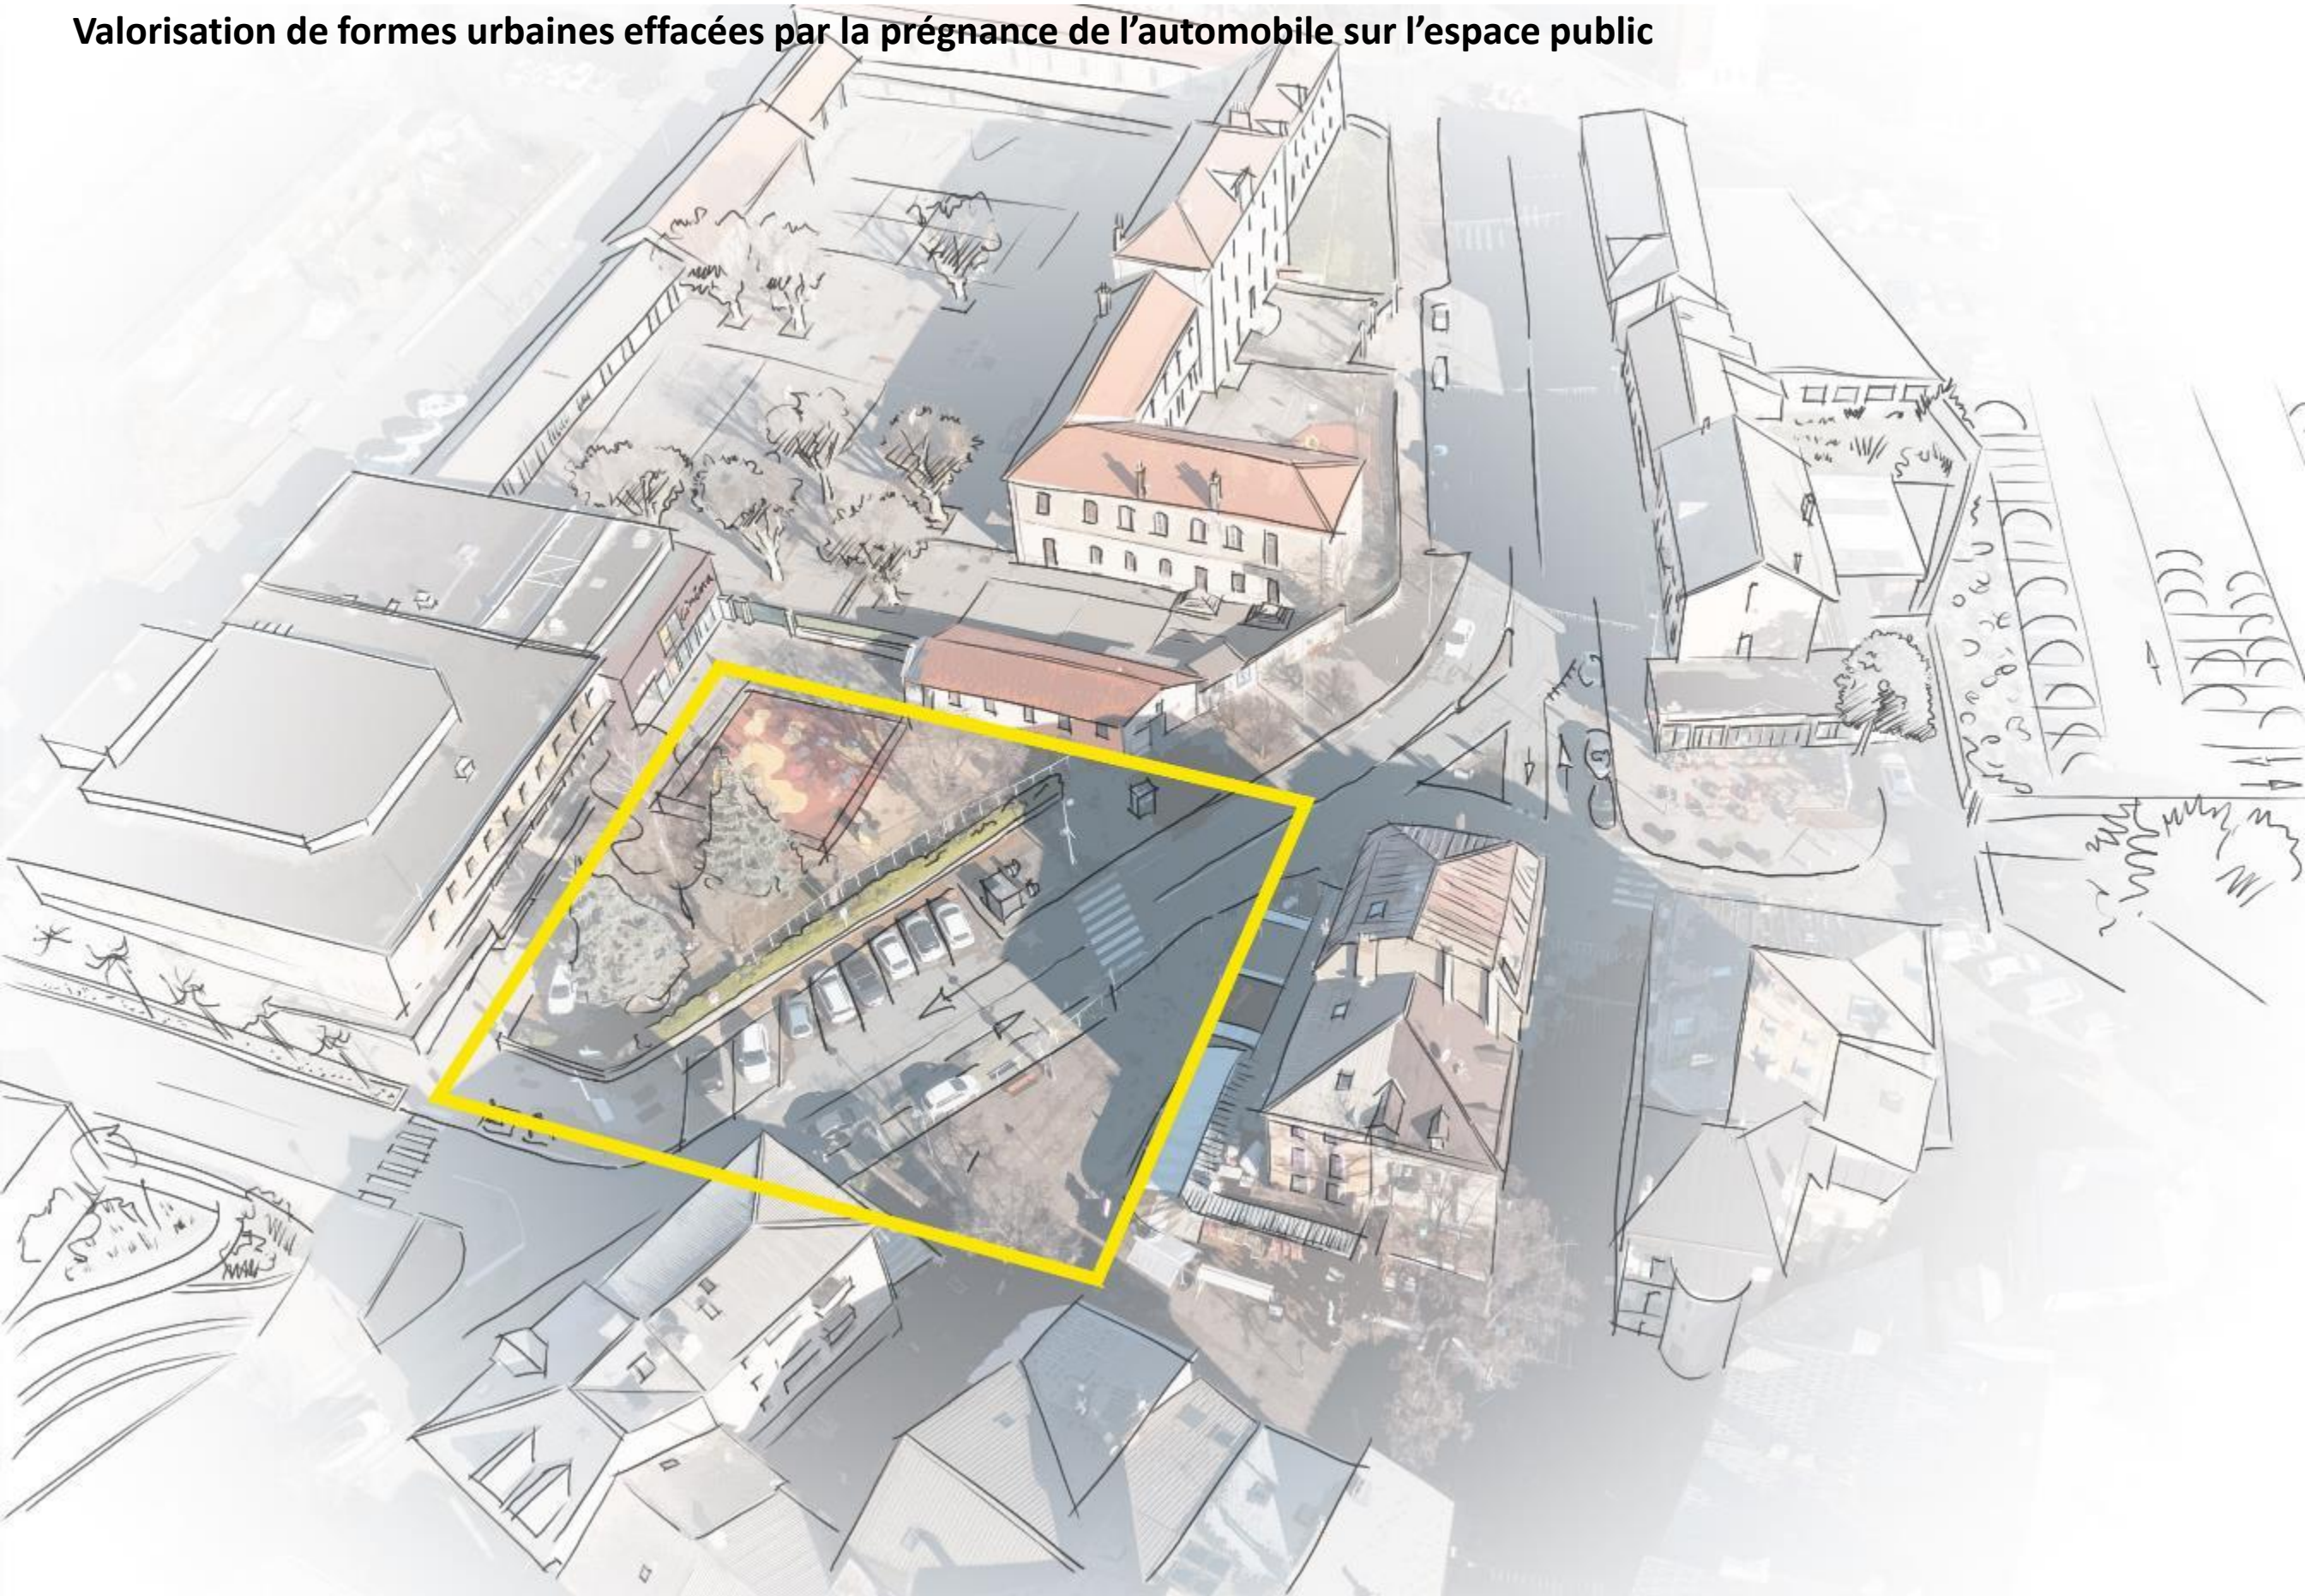


Enjeux de l'étude: la patte d'oie

Valorisation de forme urbaines effacées par la prégnance de l'automobile sur l'espace public



Enjeux de l'étude: fluidité des circulations piétonne


Revoir la hiérarchisation et l'équilibre entre véhicules et piétons en cœur de ville

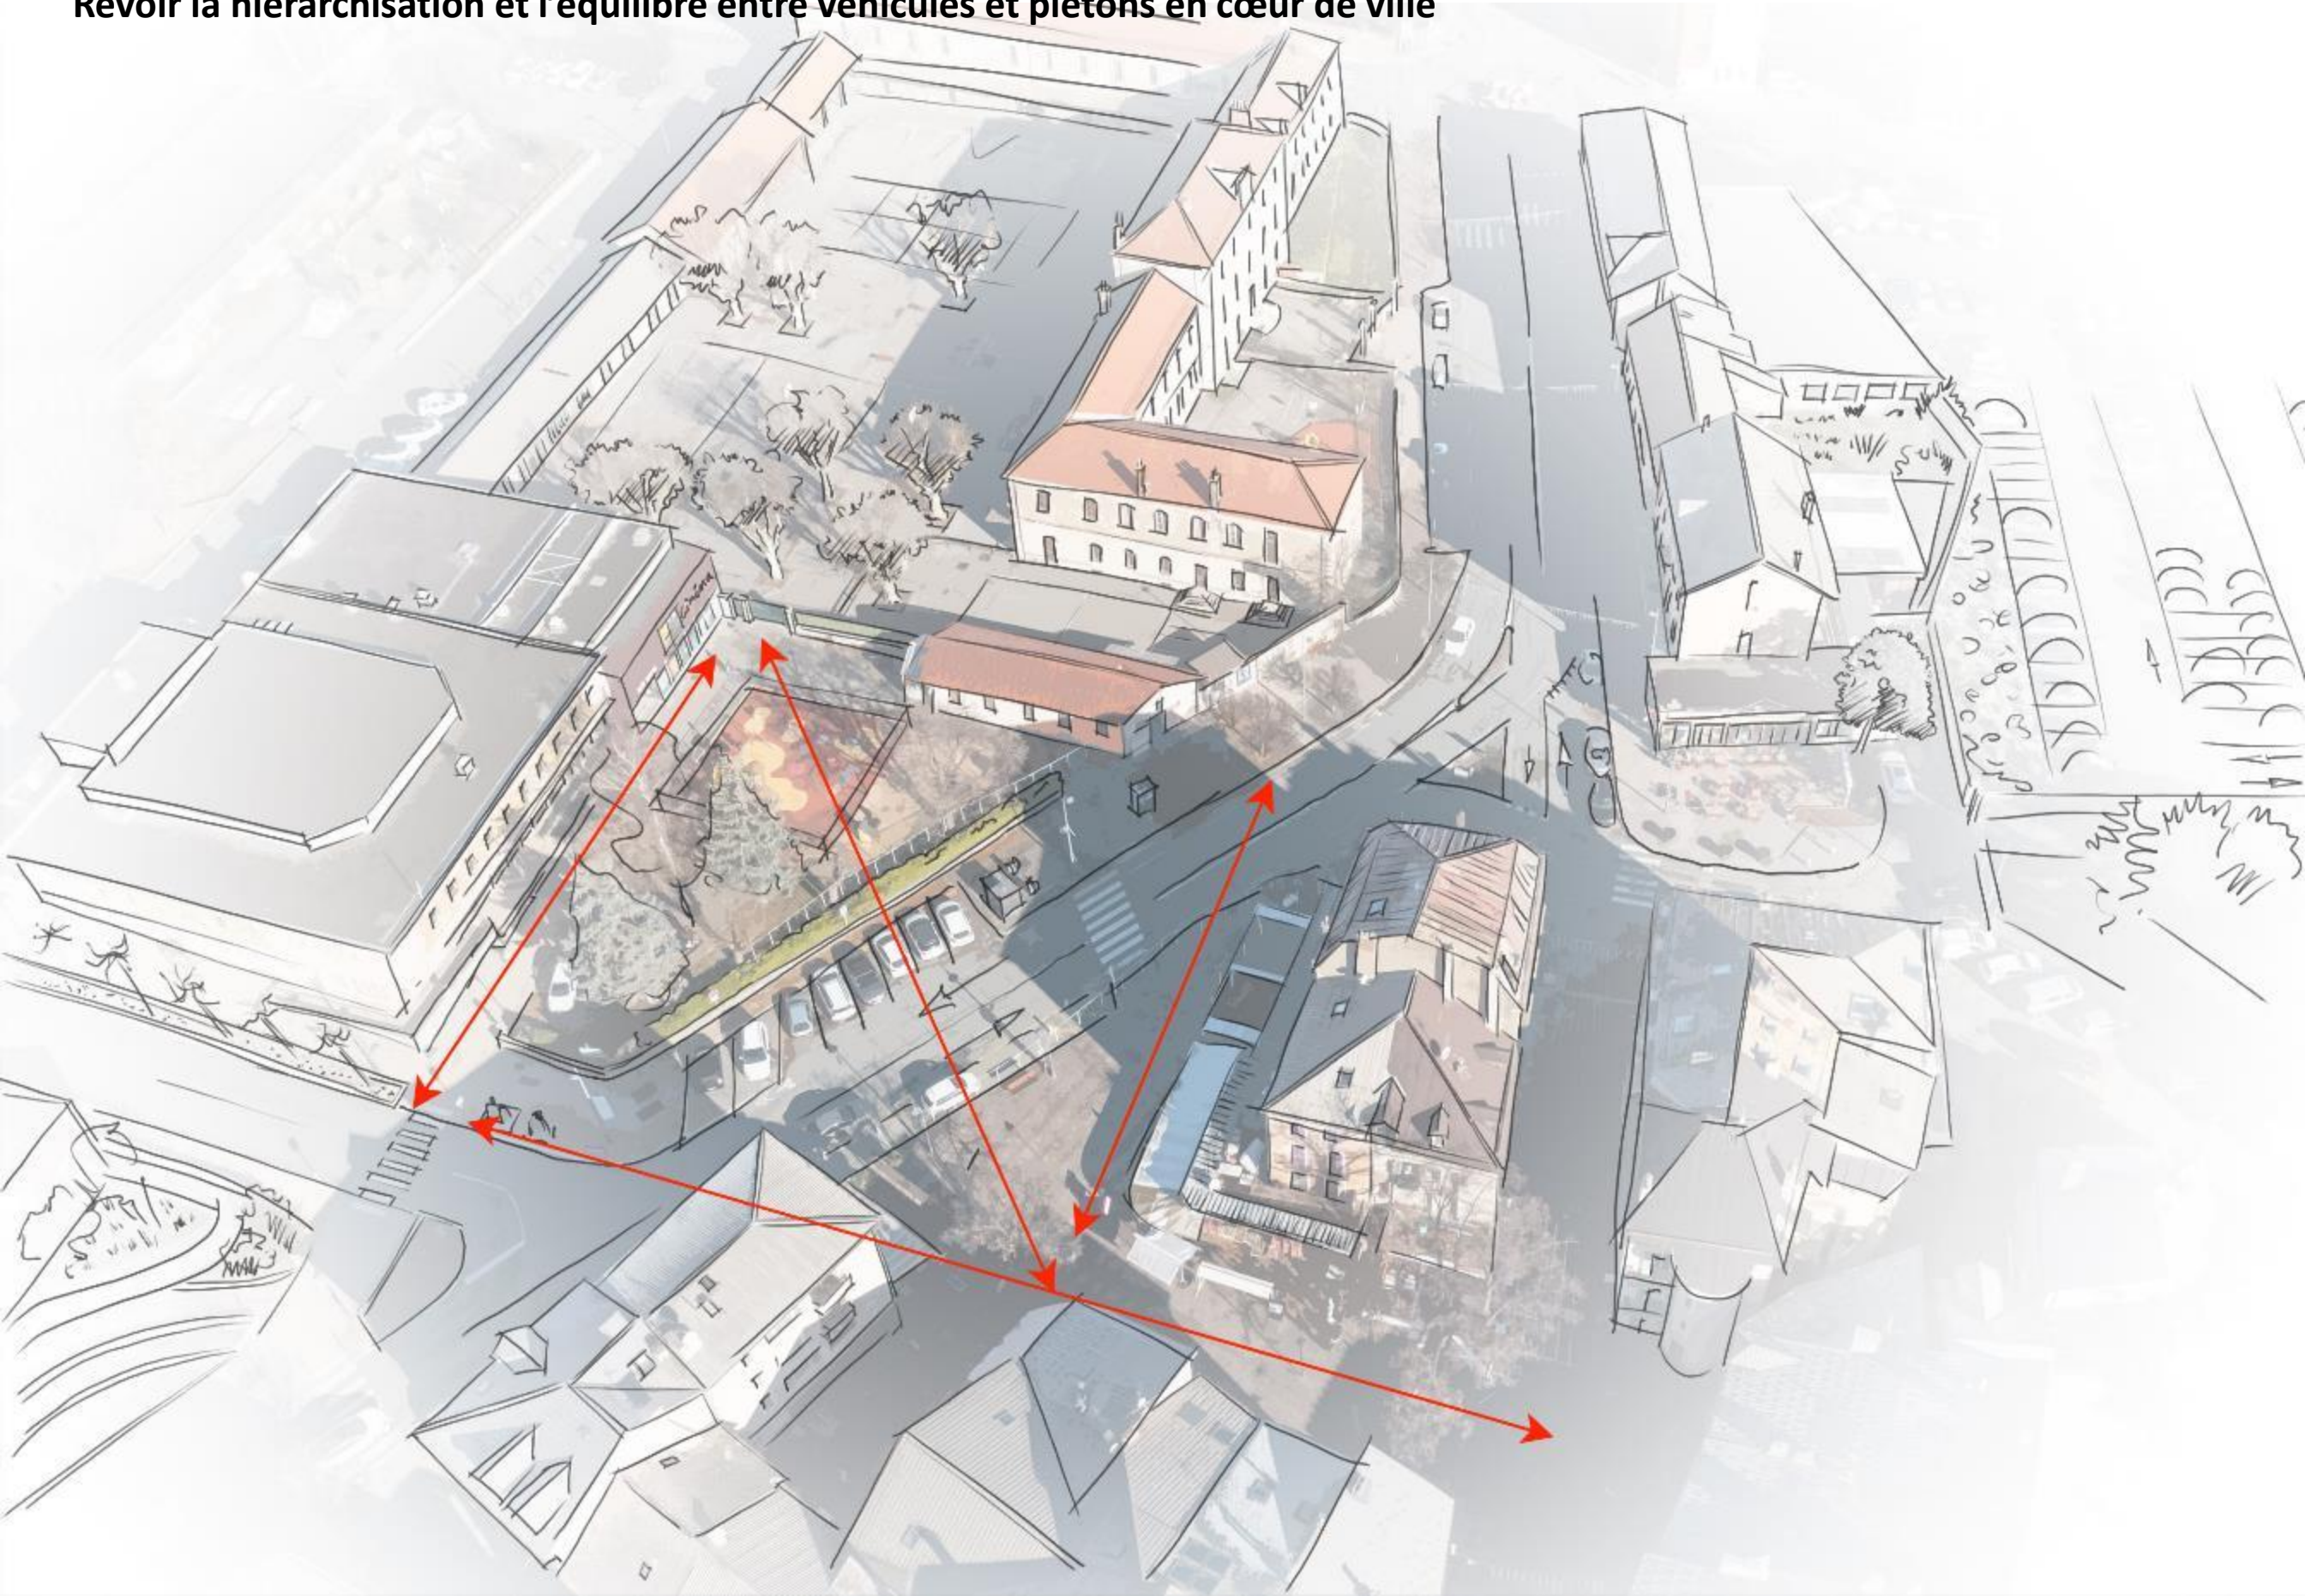


An aerial photograph of a city block. In the upper center, a large, light-colored building complex with a red-tiled roof is situated. To its right is a large, paved parking lot filled with numerous cars. The surrounding area includes various other buildings, streets, and some greenery. The text "Projet d'aménagement :" is overlaid in the center of the image.

Projet d'aménagement :


LA PLACE OUVERTE : PRINCIPES

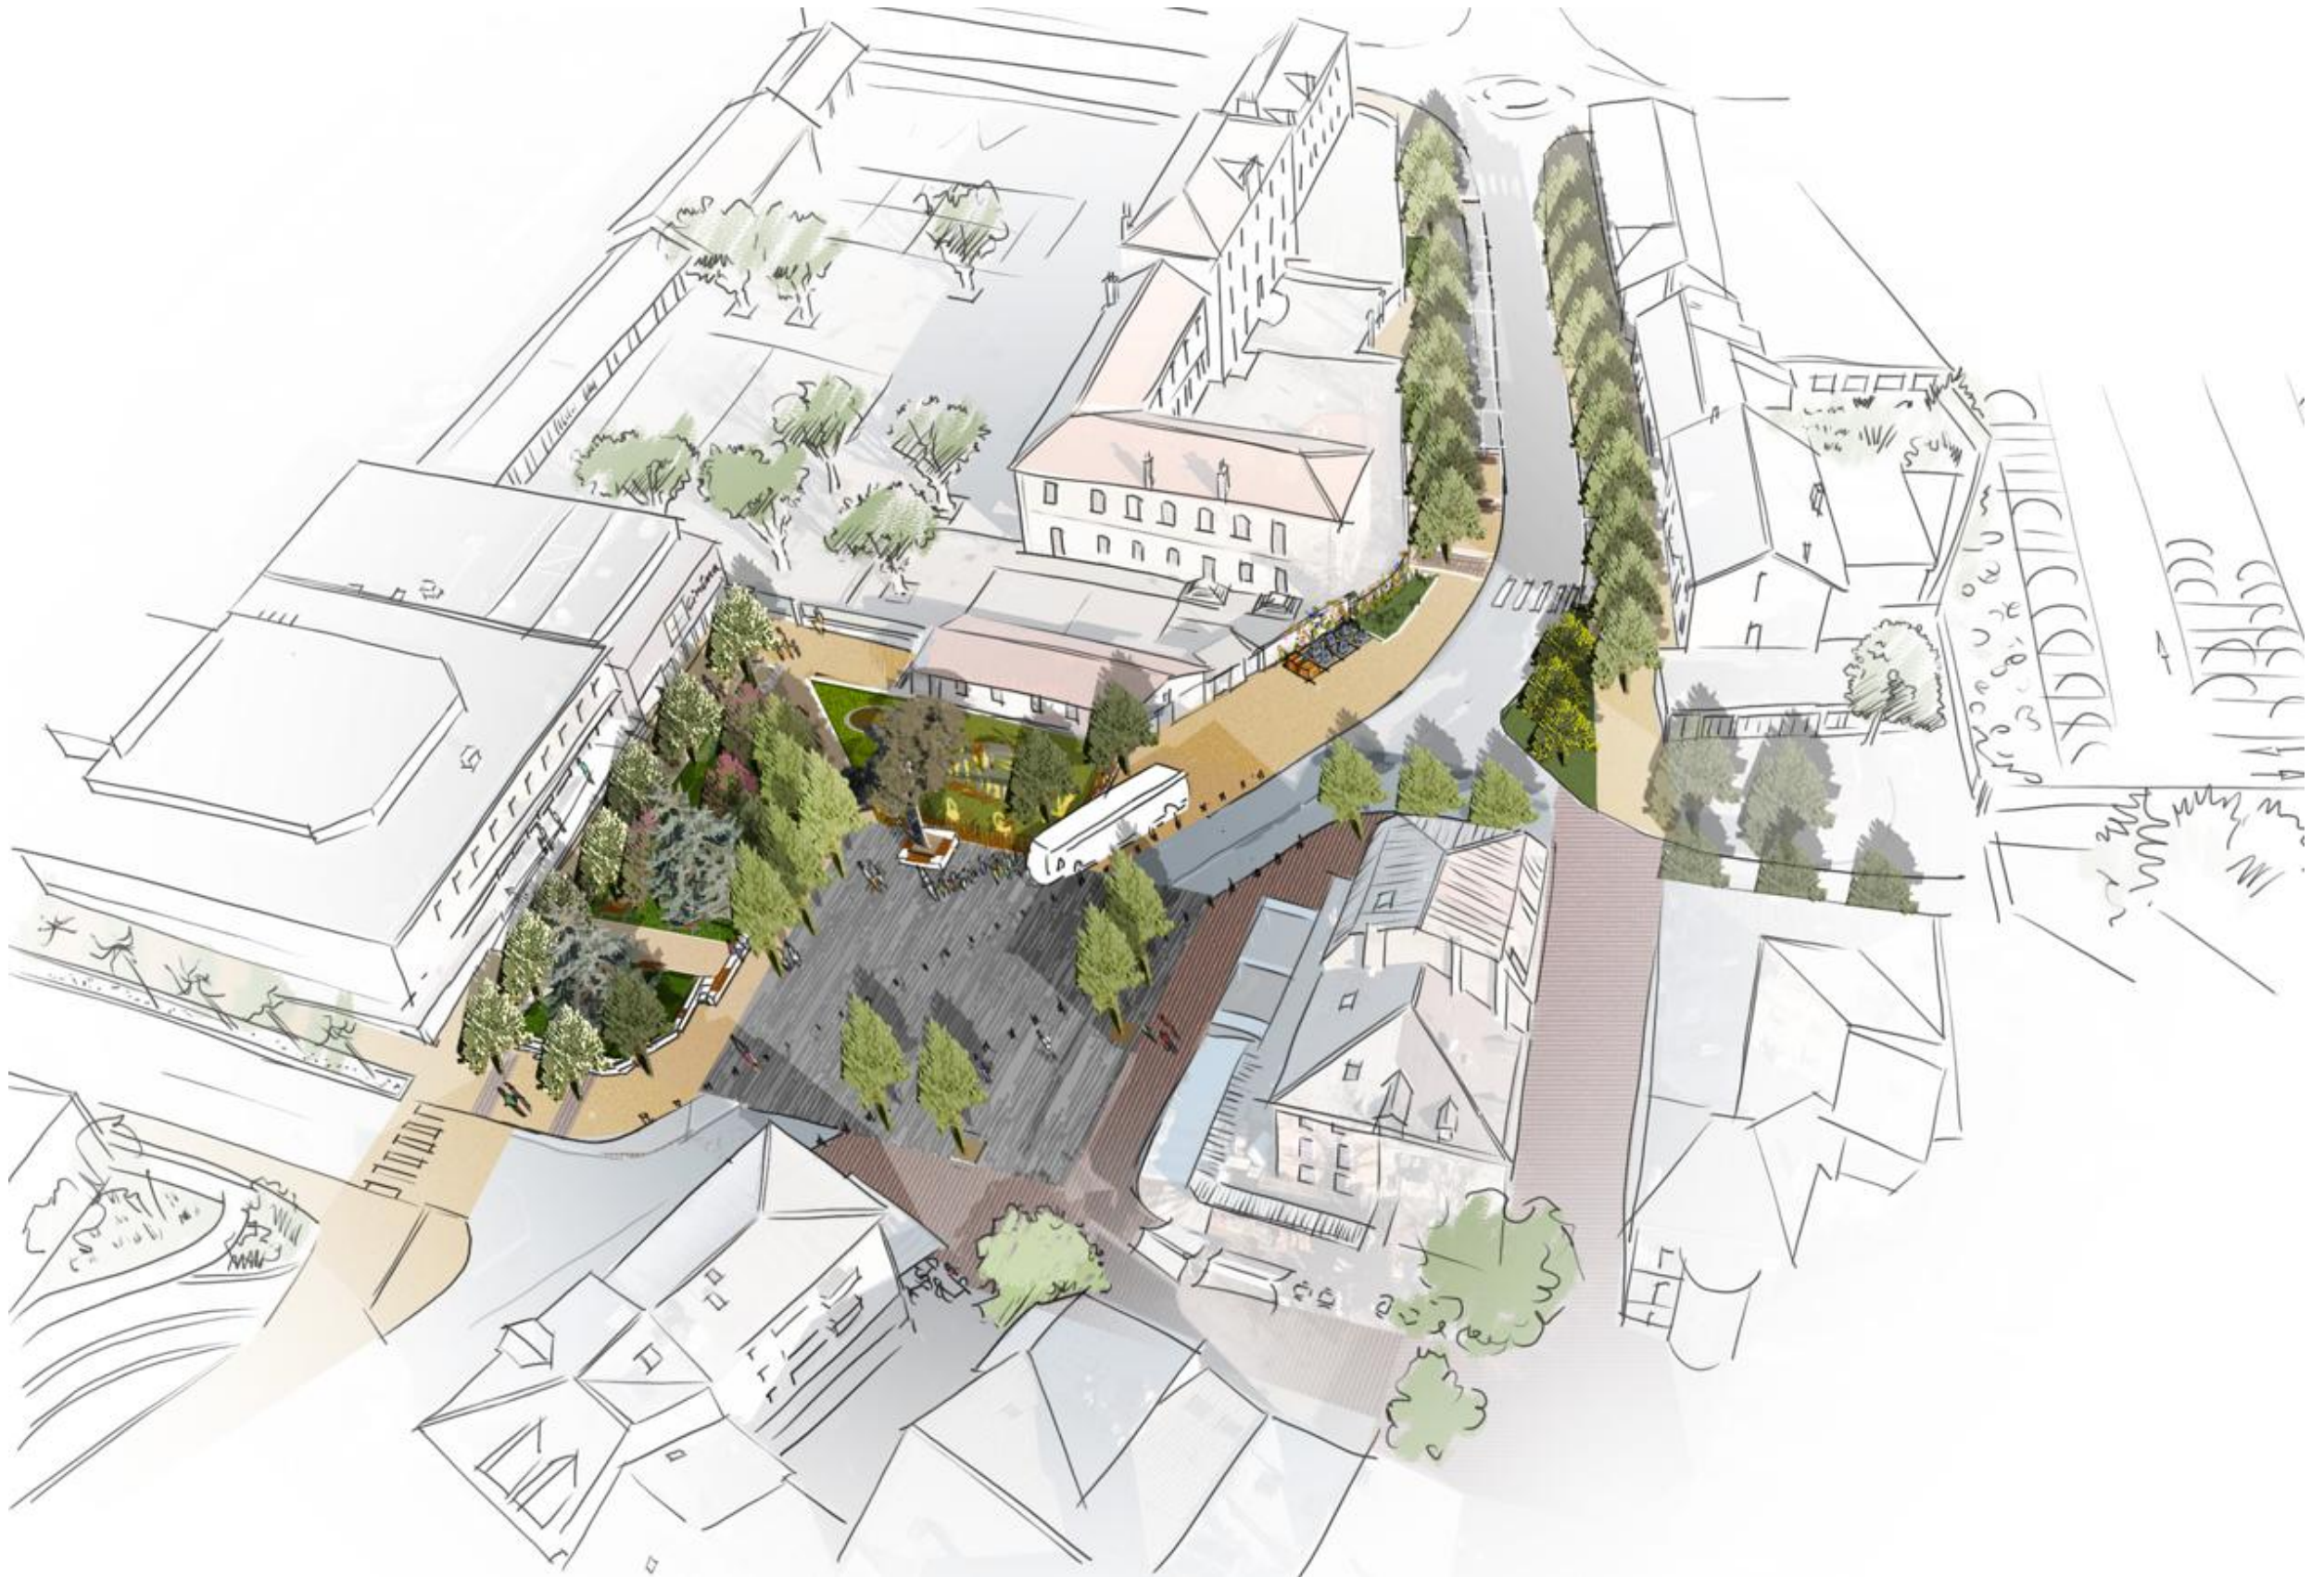

LA PLACE OUVERTE : PRINCIPES

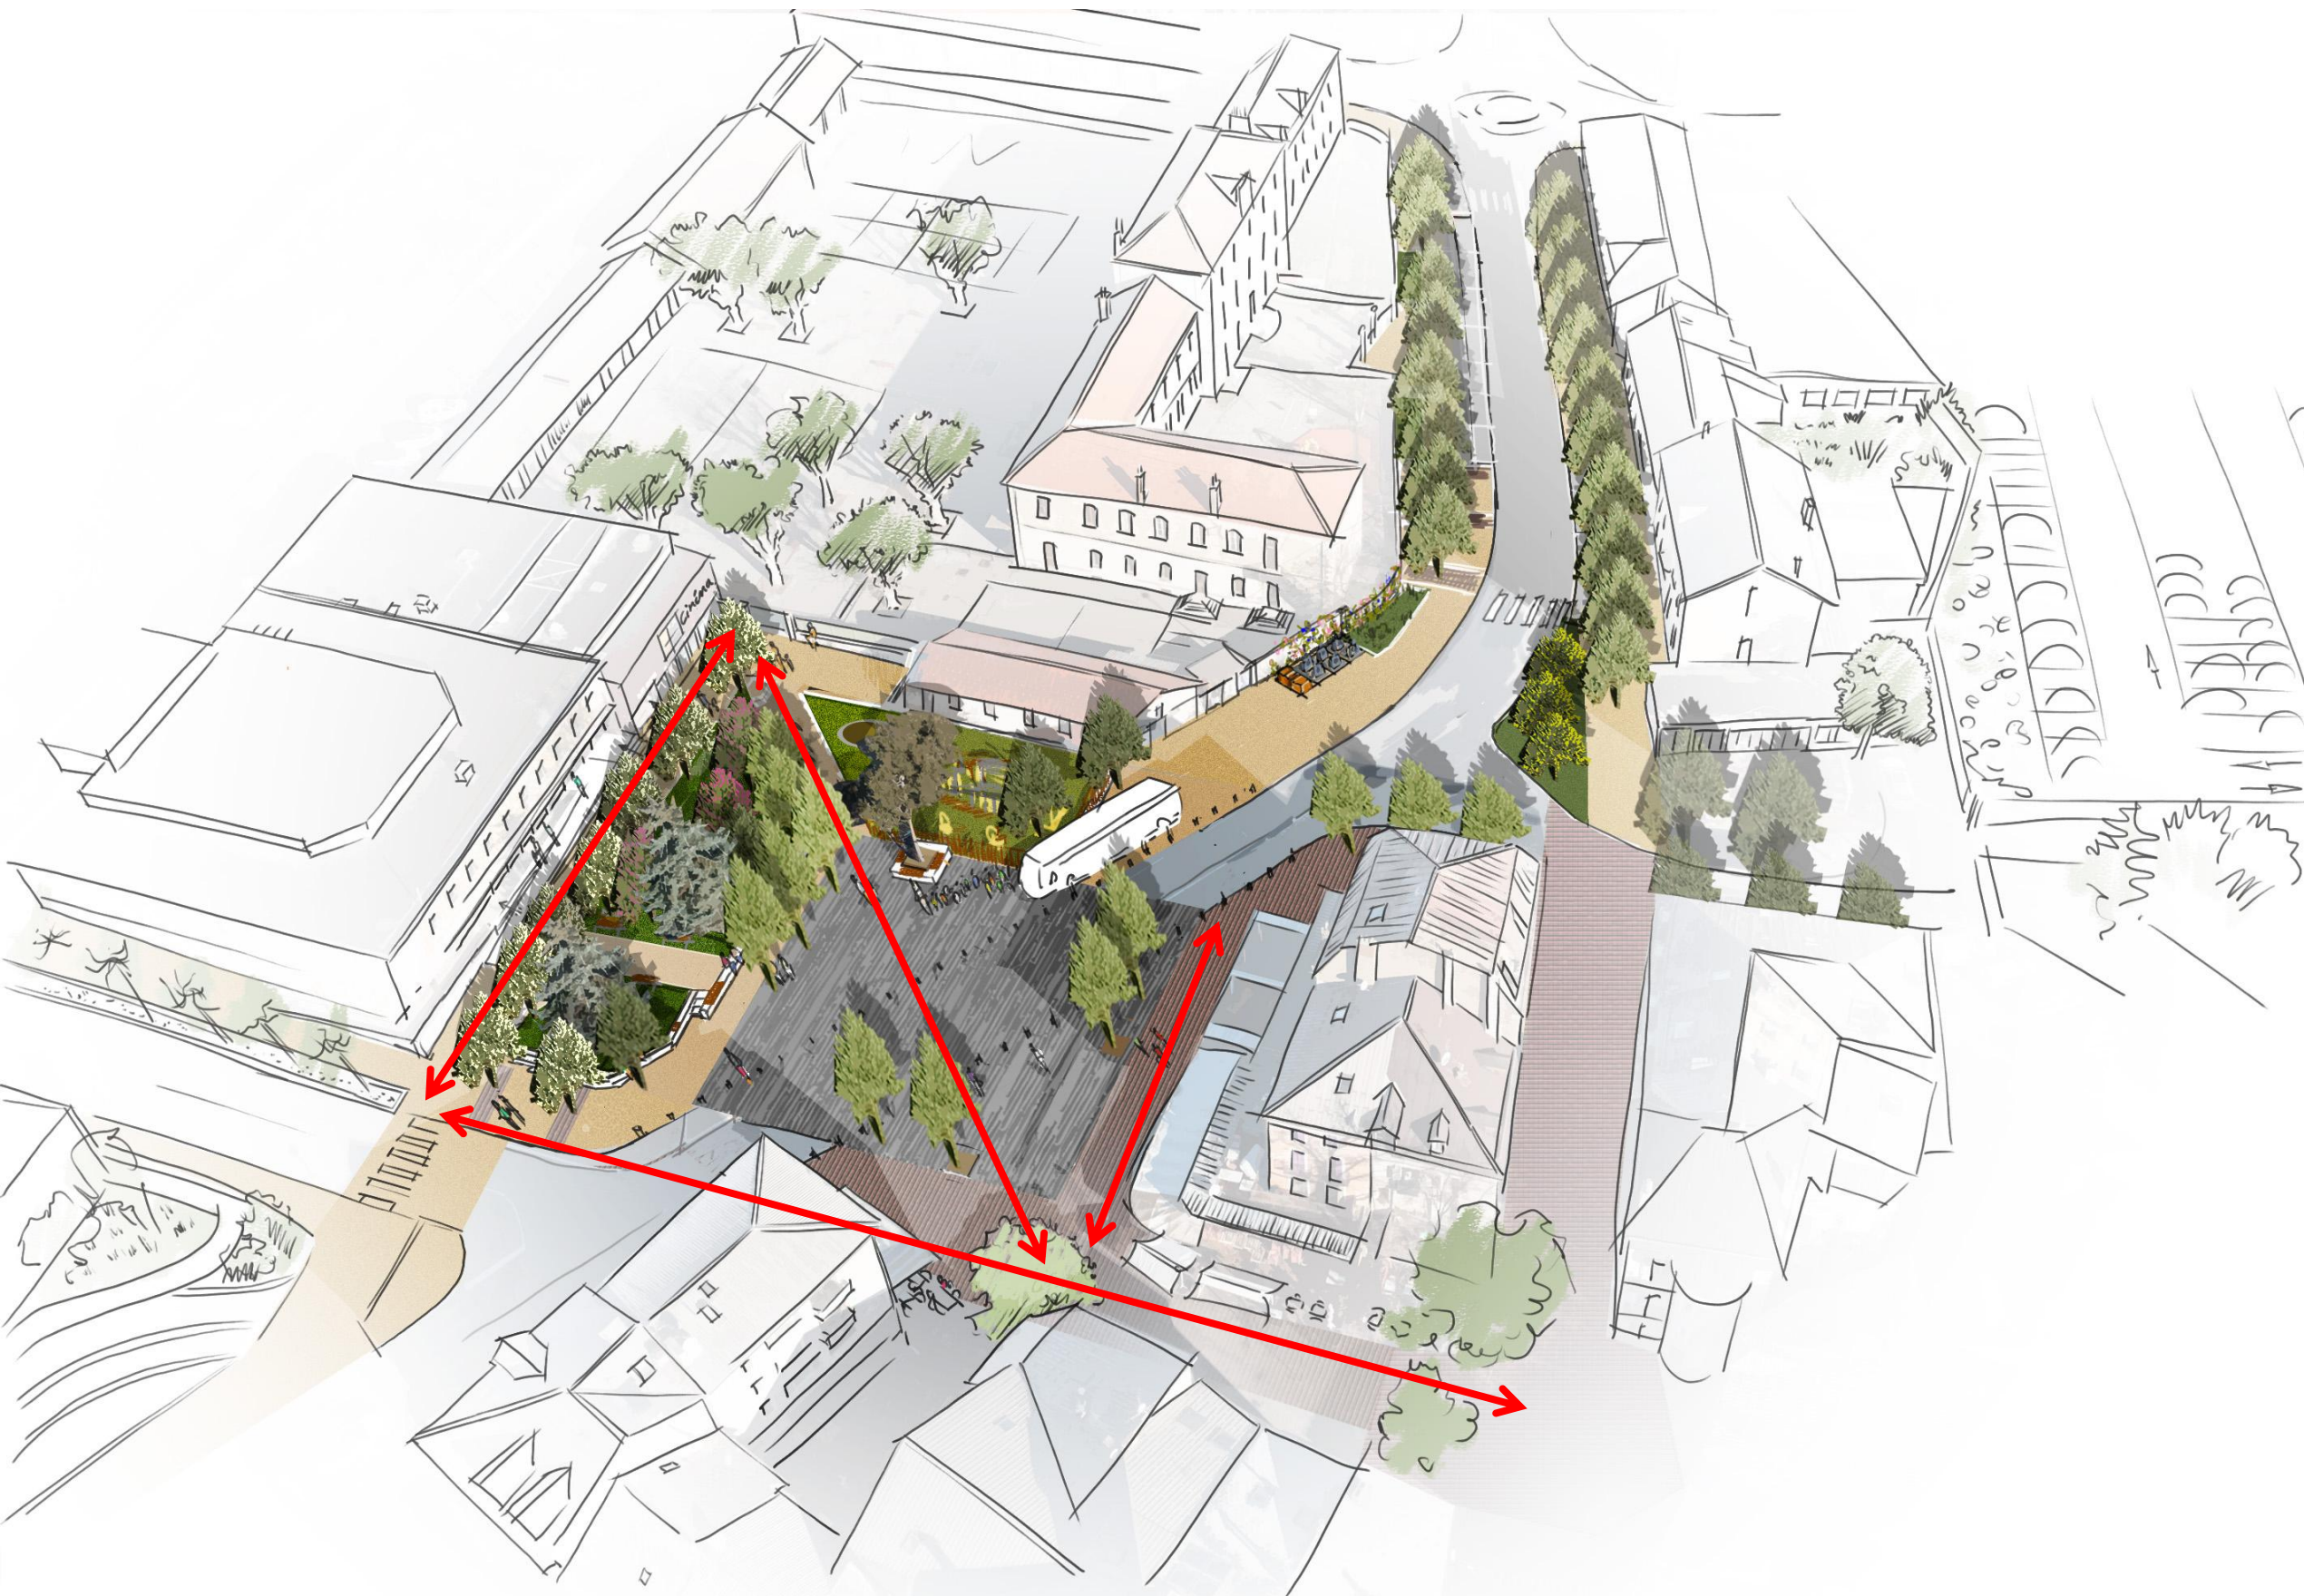

Références : SOL ET MOBILIER

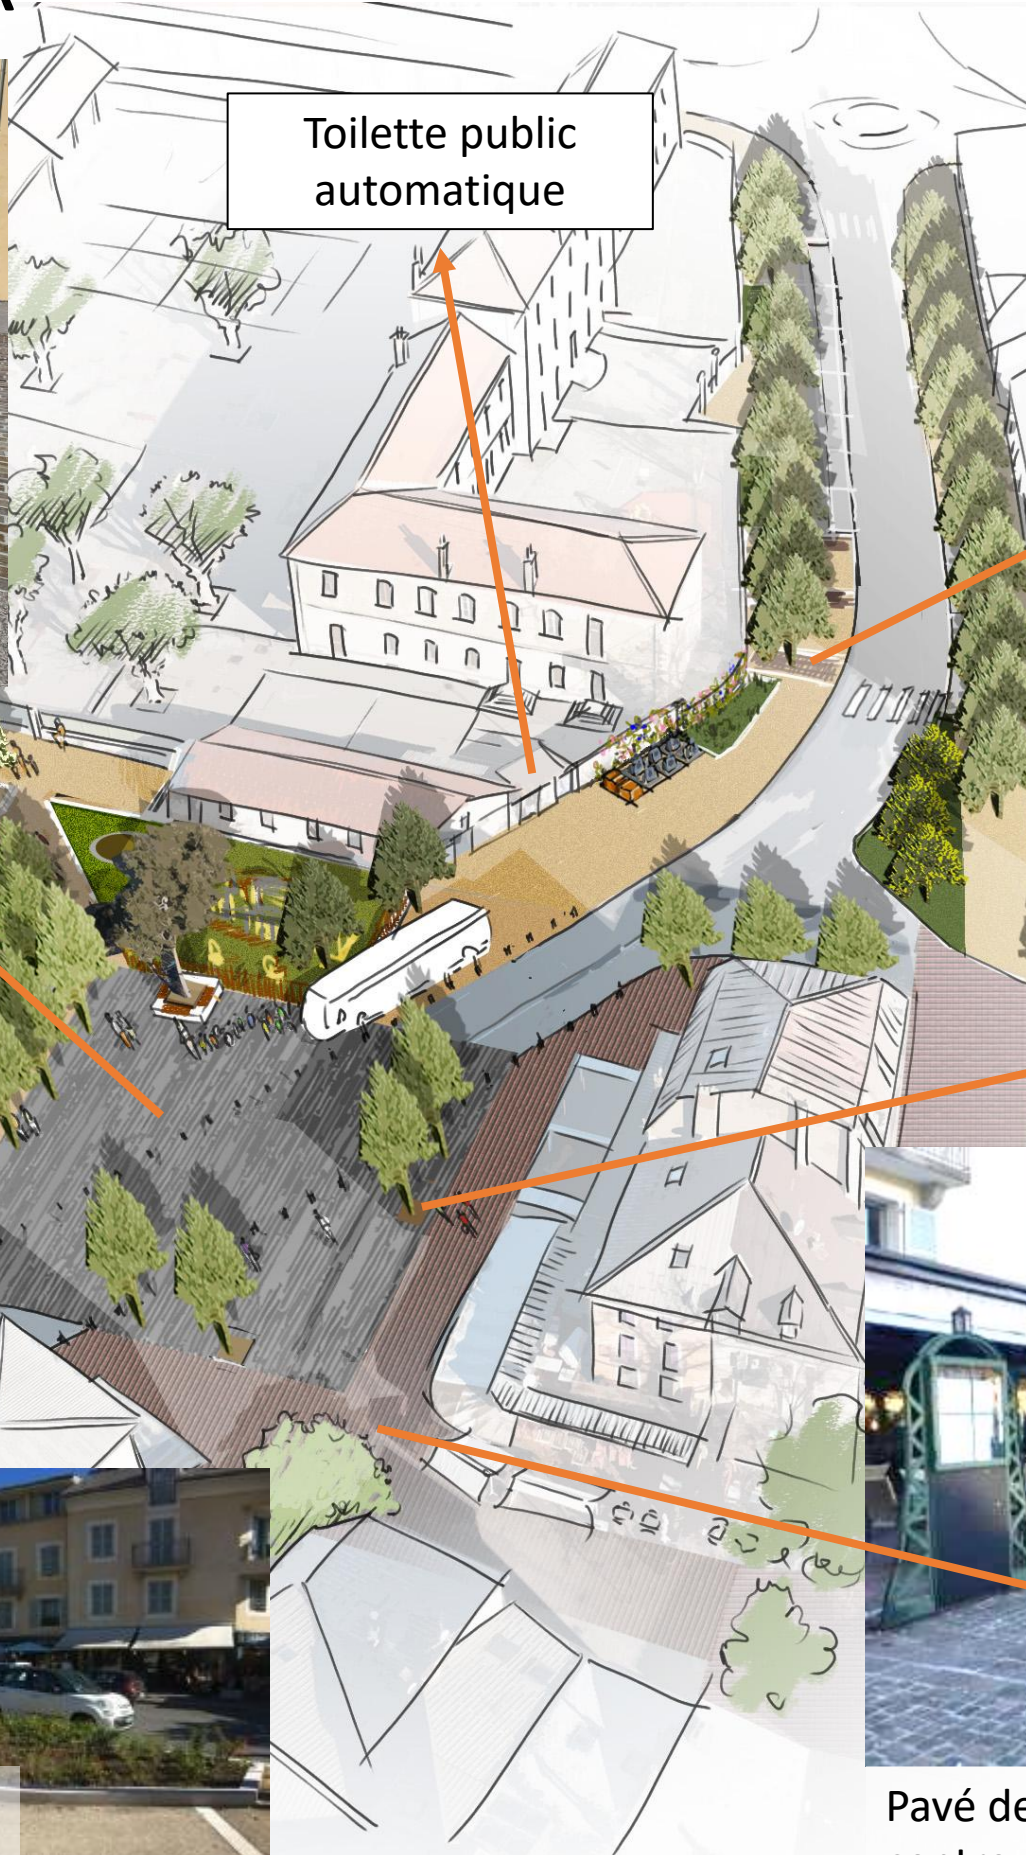


LE PROJET & PLANTATIONS

MAÎTRE D'OUVRAGE COMMUNE D'EMBRUN (05200)		Plan masse - Surfaces				
REQUALIFICATION DU HAUT DE VILLE		PHASE PRO - DCE	DATE 12/06/2026	ECHELLE 1:500	MODIFICATIONS Ind B	



LE PROJET & PLANTATIONS

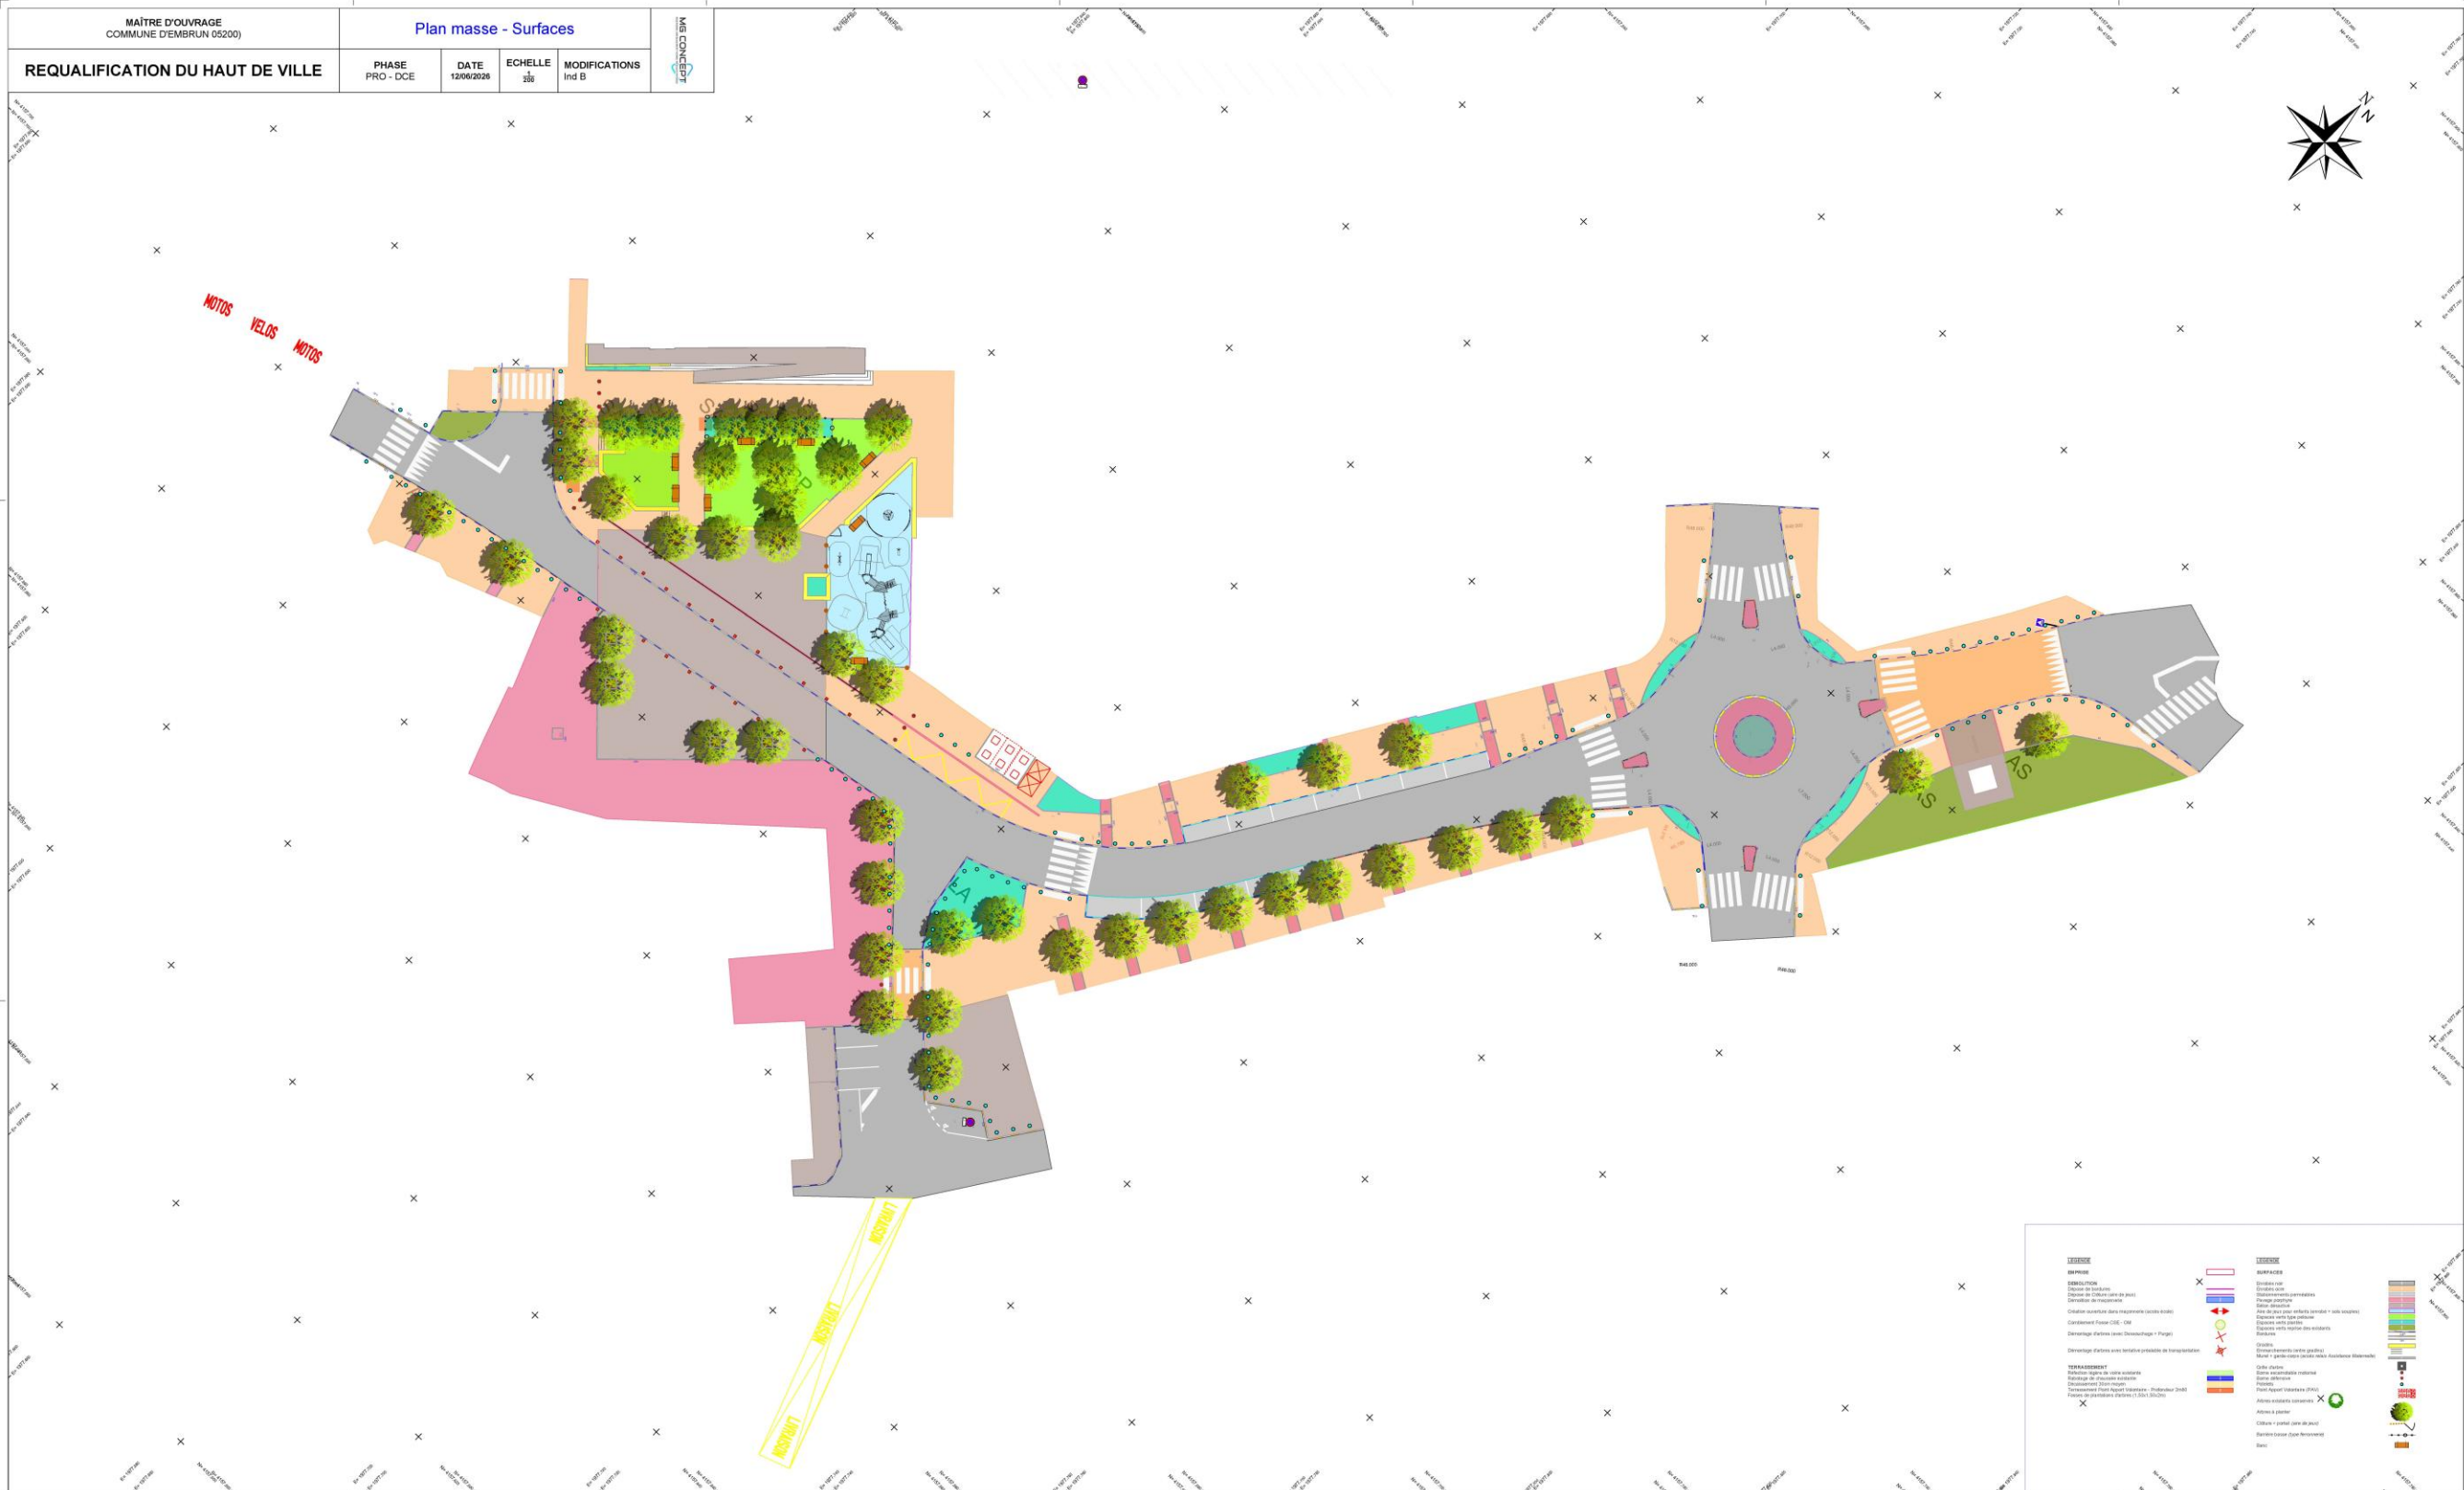



Bouleau



cytise des Alpes



érable



liquidambar



Sophora



Sorbier



pommier à fleurs



Cerisier à fleurs



Clematite



Glycine Bleue



Hedera helix algeriensis




arctostaphylos uva-ursi raisin d'ours



Rosa polyenta iceberg- mona lisa..

Crédit Photo : GATO - Adobestock

Références : MOBILIER

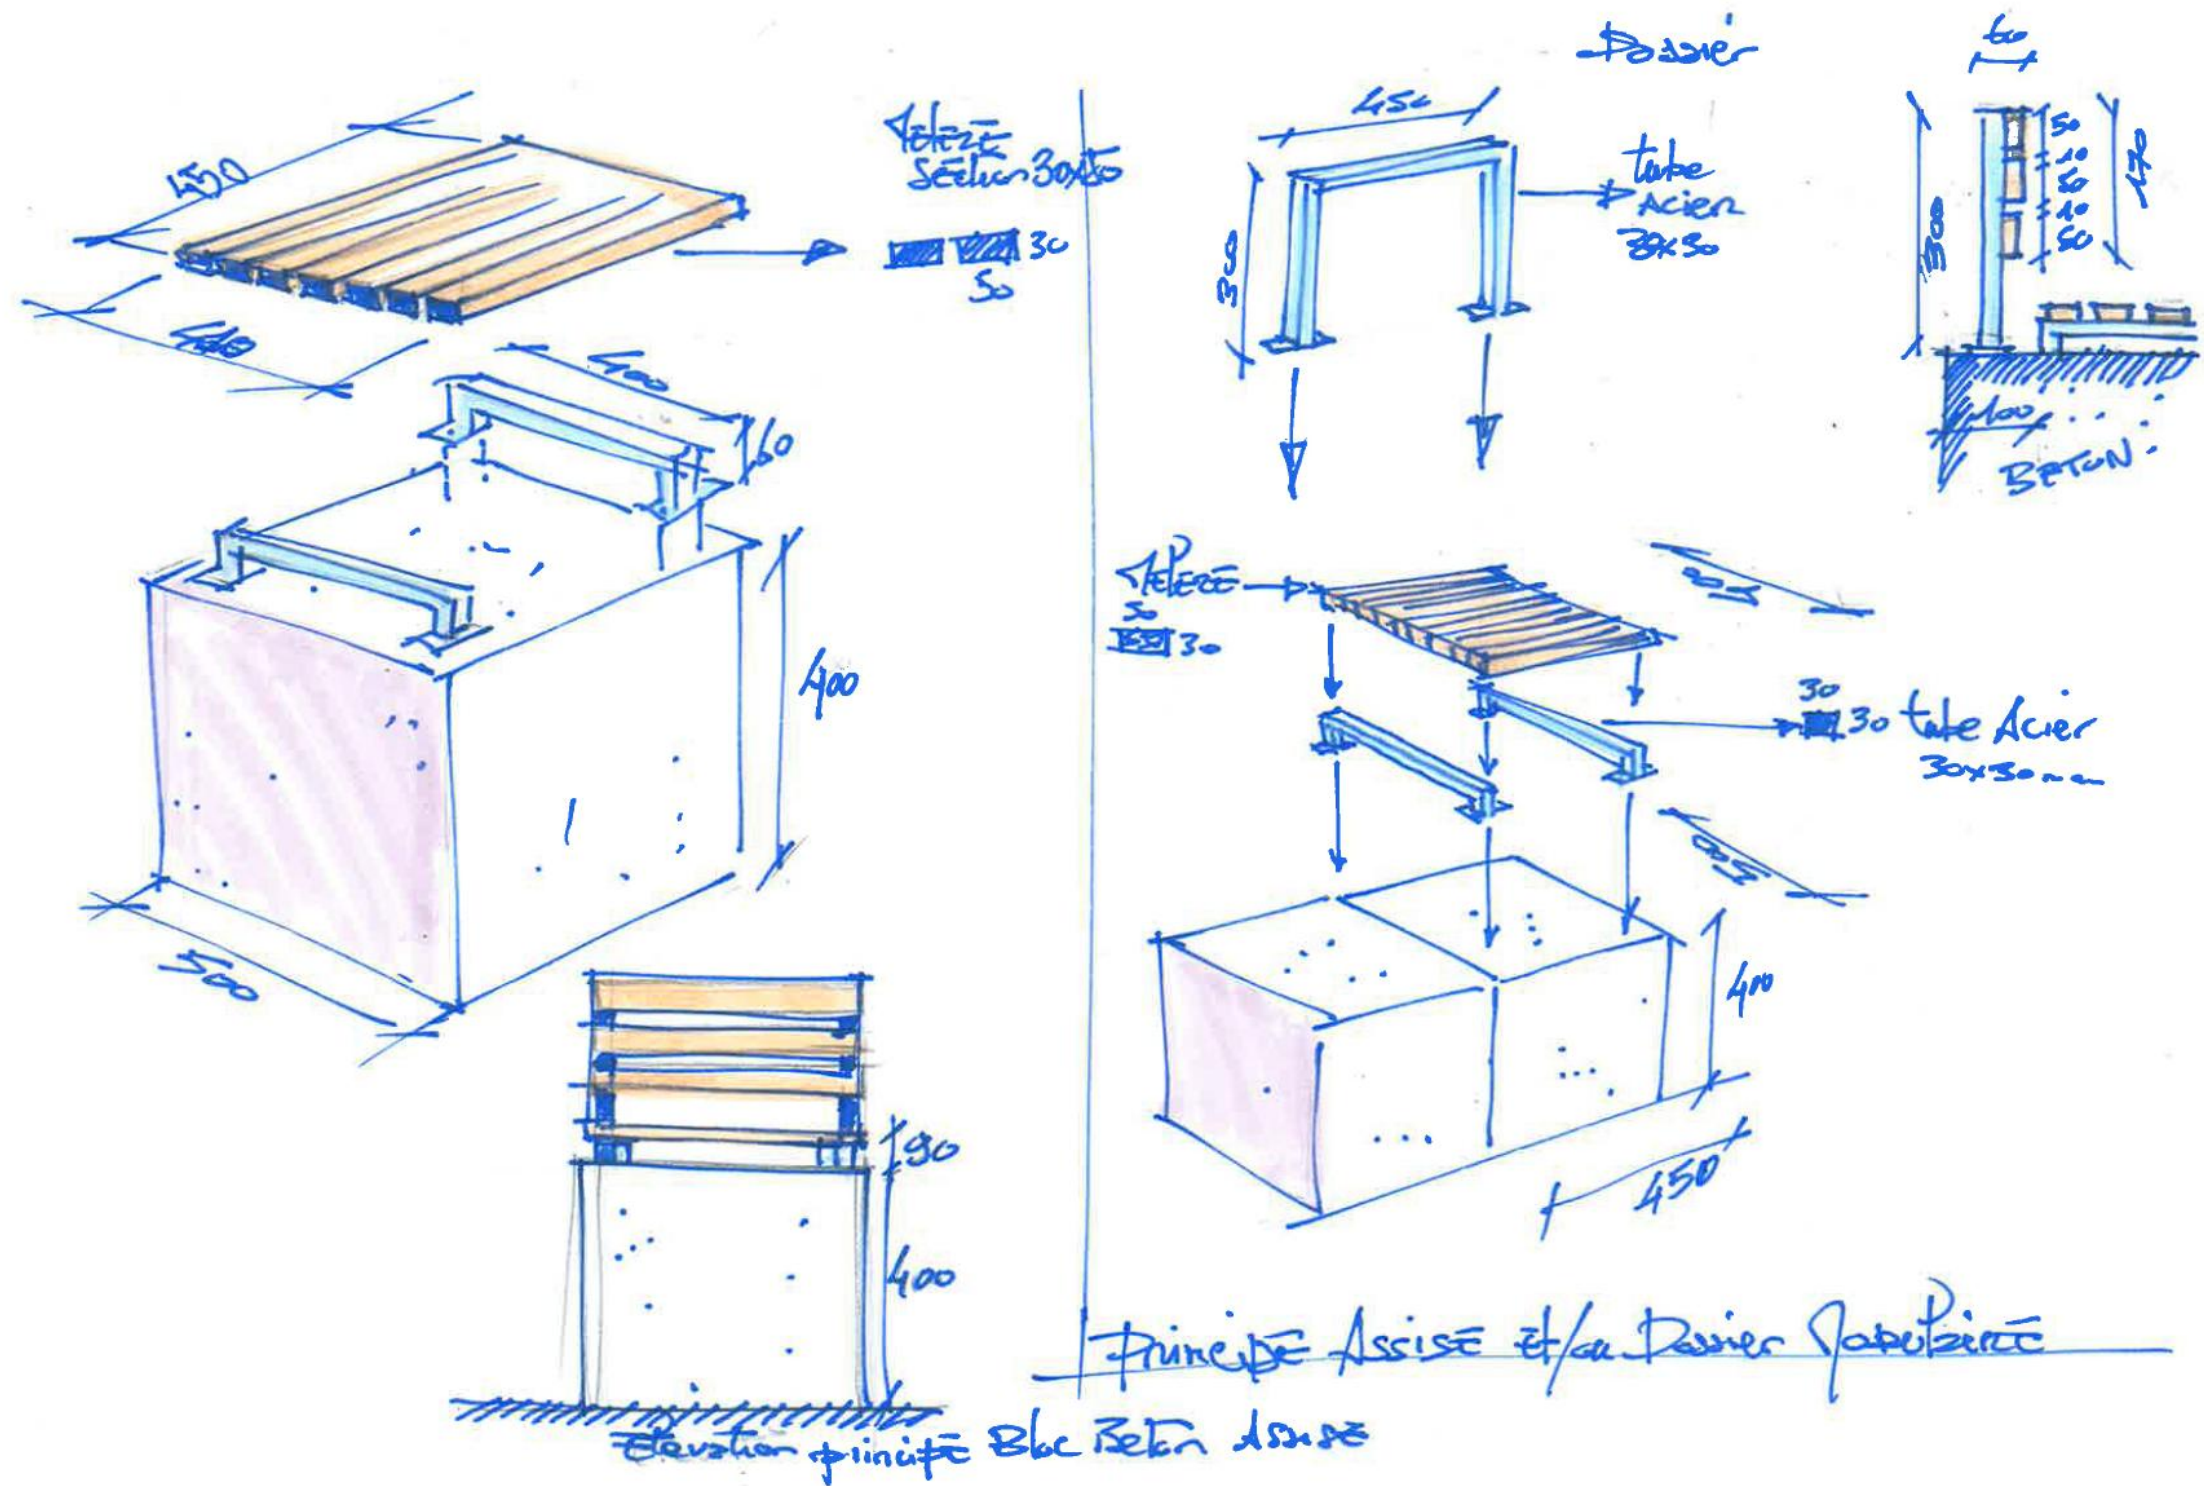


Aire de jeux à partir de 2 ans



Jeu sur ressort



Balancelle sur ressort

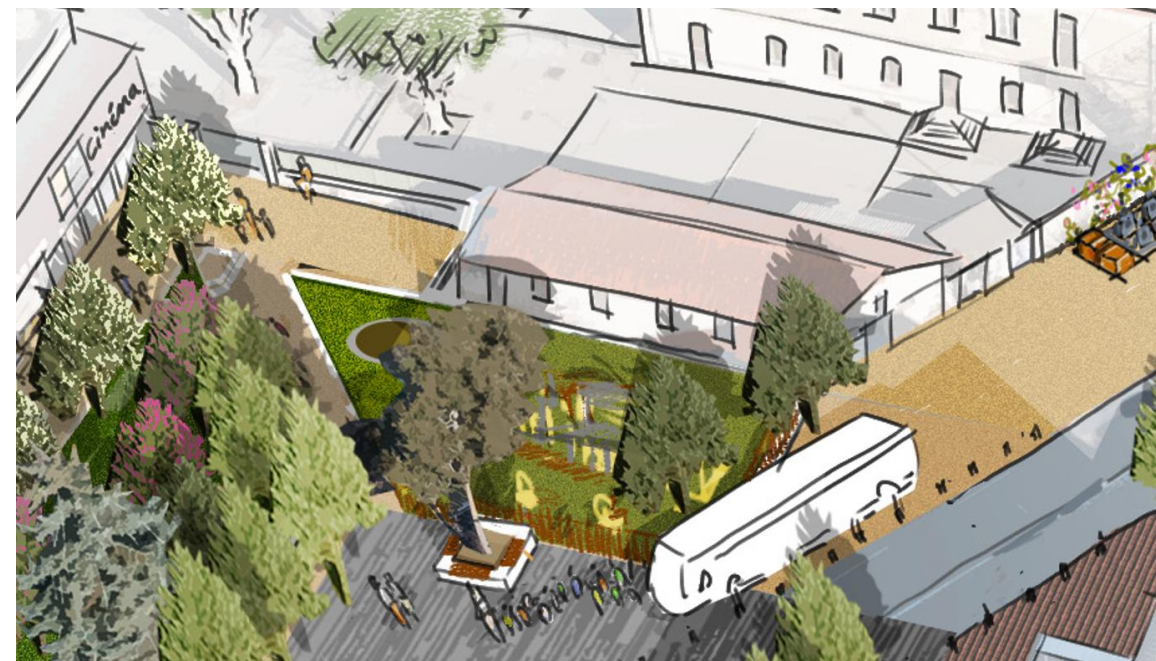


Structure multi-activités



Tourniquet



Tunnel

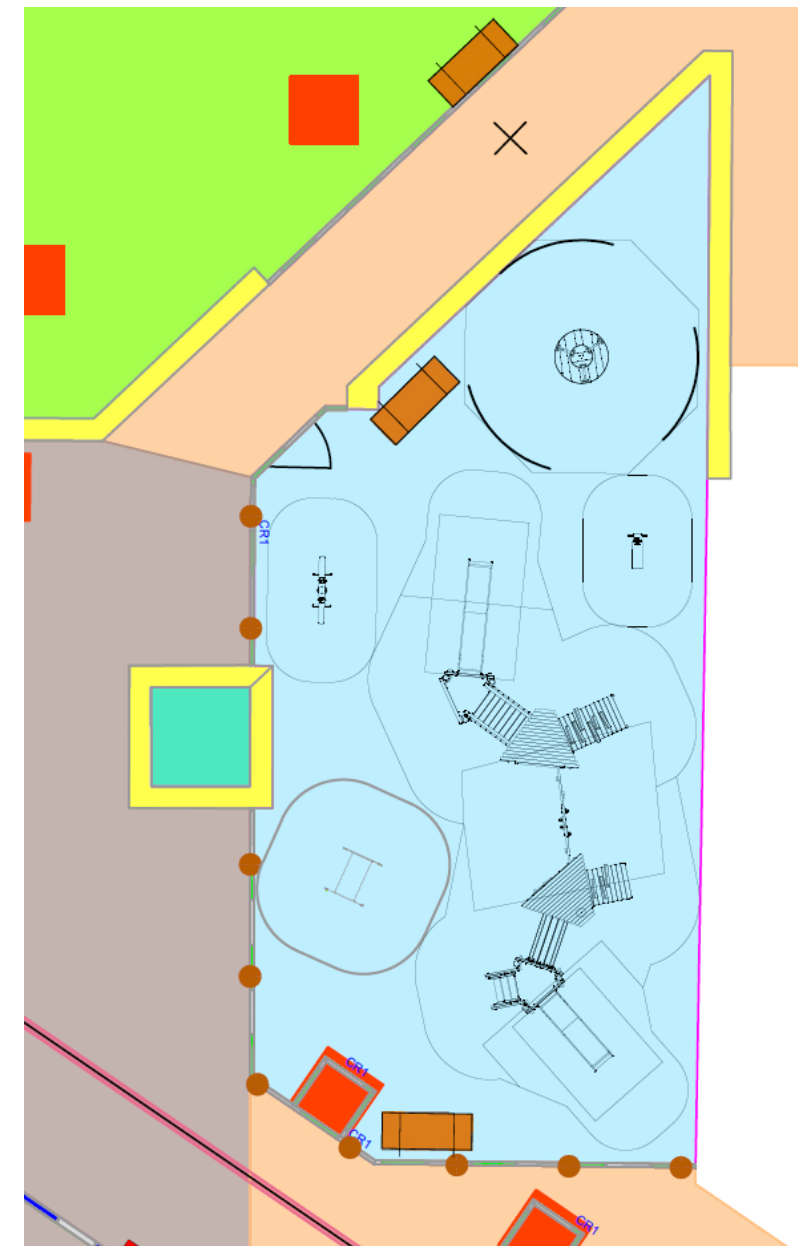

Fin de présentation

EMBRUN
BILAN DES STATIONNEMENTS
ETAT INITIAL



TOTAL ETAT INITIAL = 9 y/c PMR + 2 motos + 1 livraison + Bus

EMBRUN
BILAN DES STATIONNEMENTS
ETAT PROJETE





TOTAL ETAT PROJETE = 35 y/c PMR + 1 Livraison + Bus

Enjeux de l'étude: fluidité des circulations piétonne


Revoir la hiérarchisation et l'équilibre entre véhicules et piétons en cœur de ville

Réflexion plus large


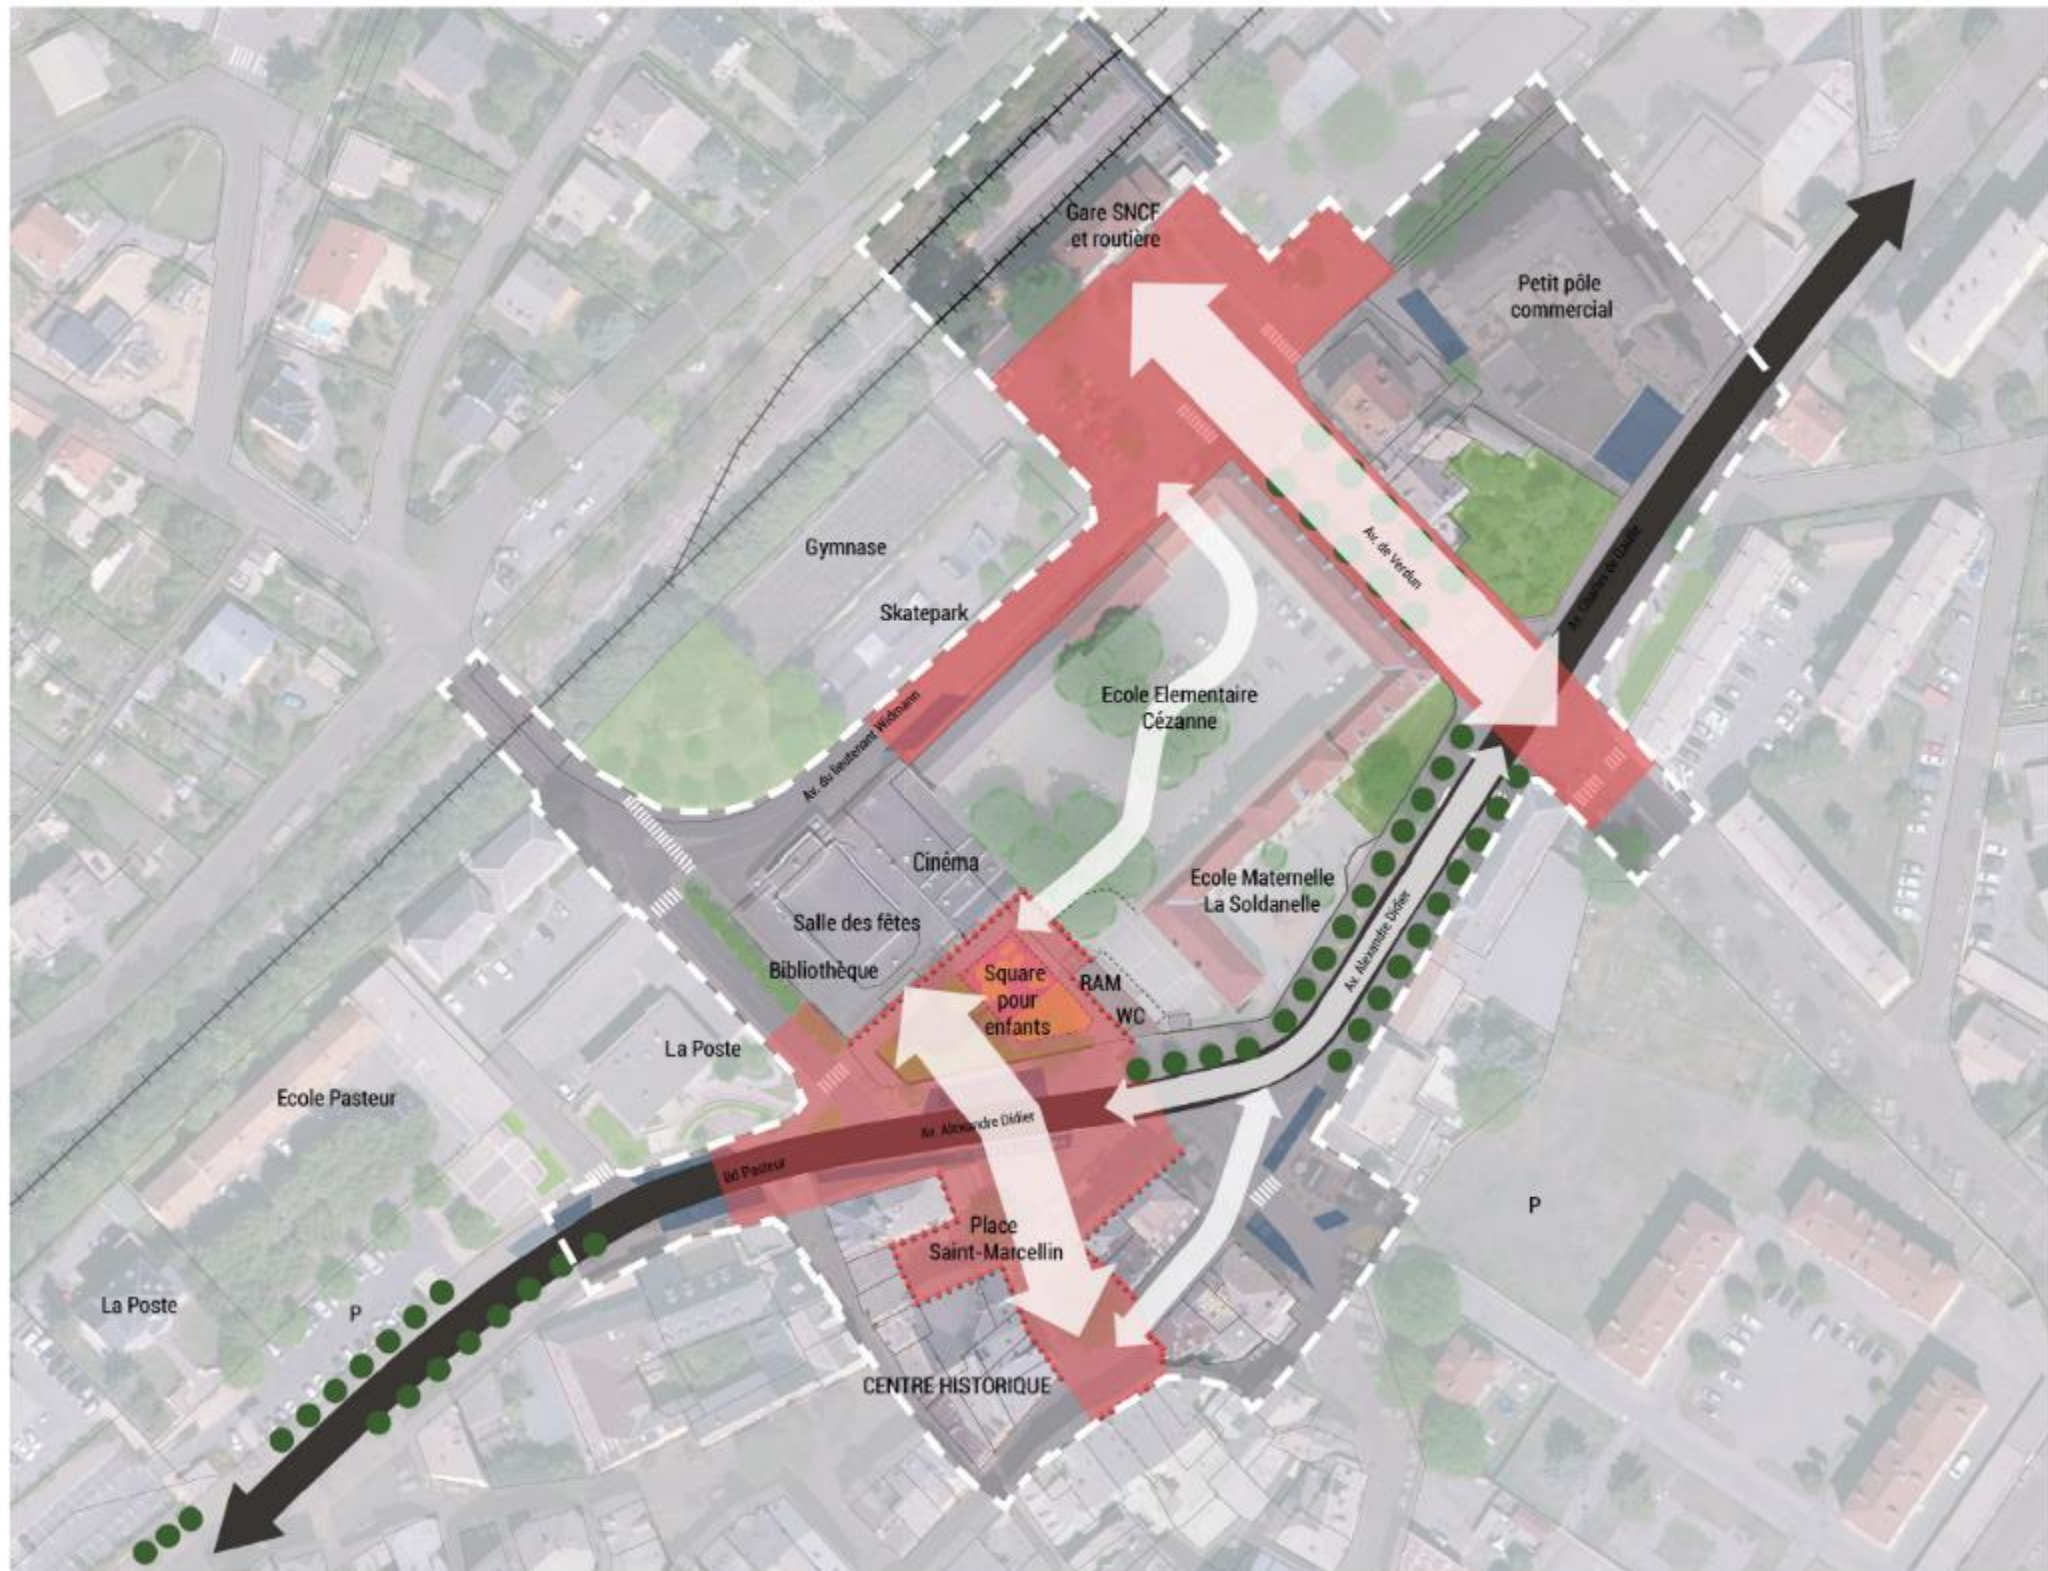


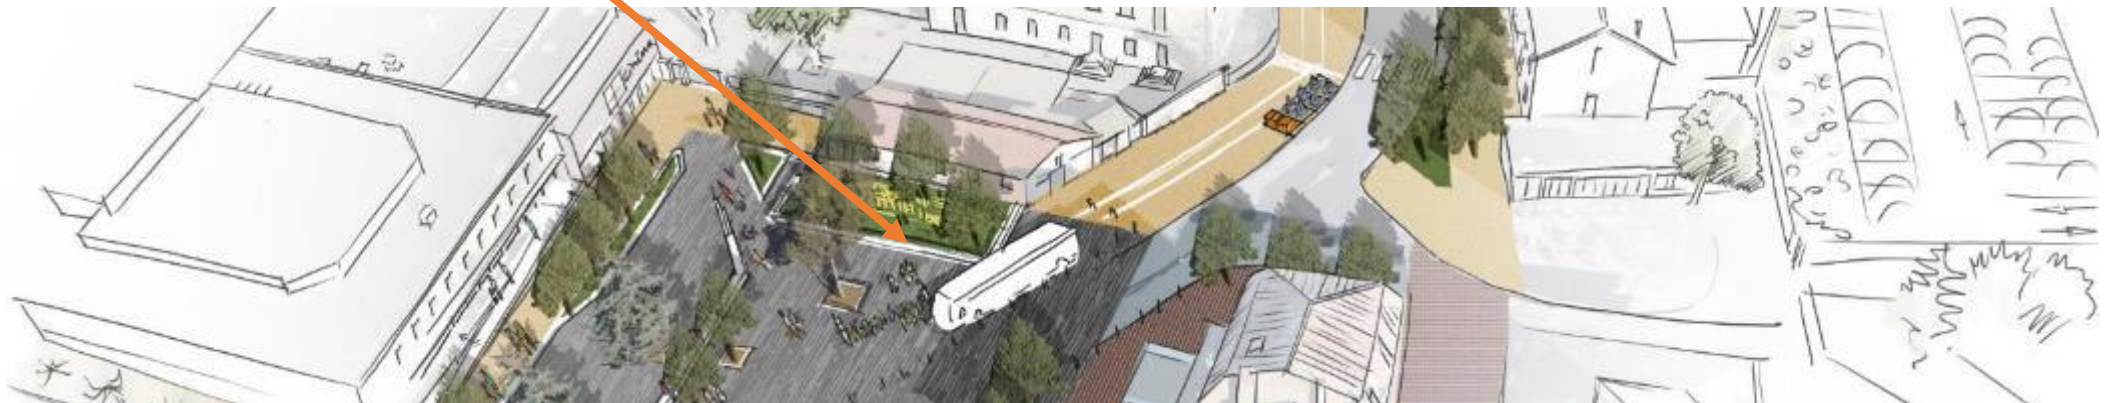

LA PLACE OUVERTE : COUPE

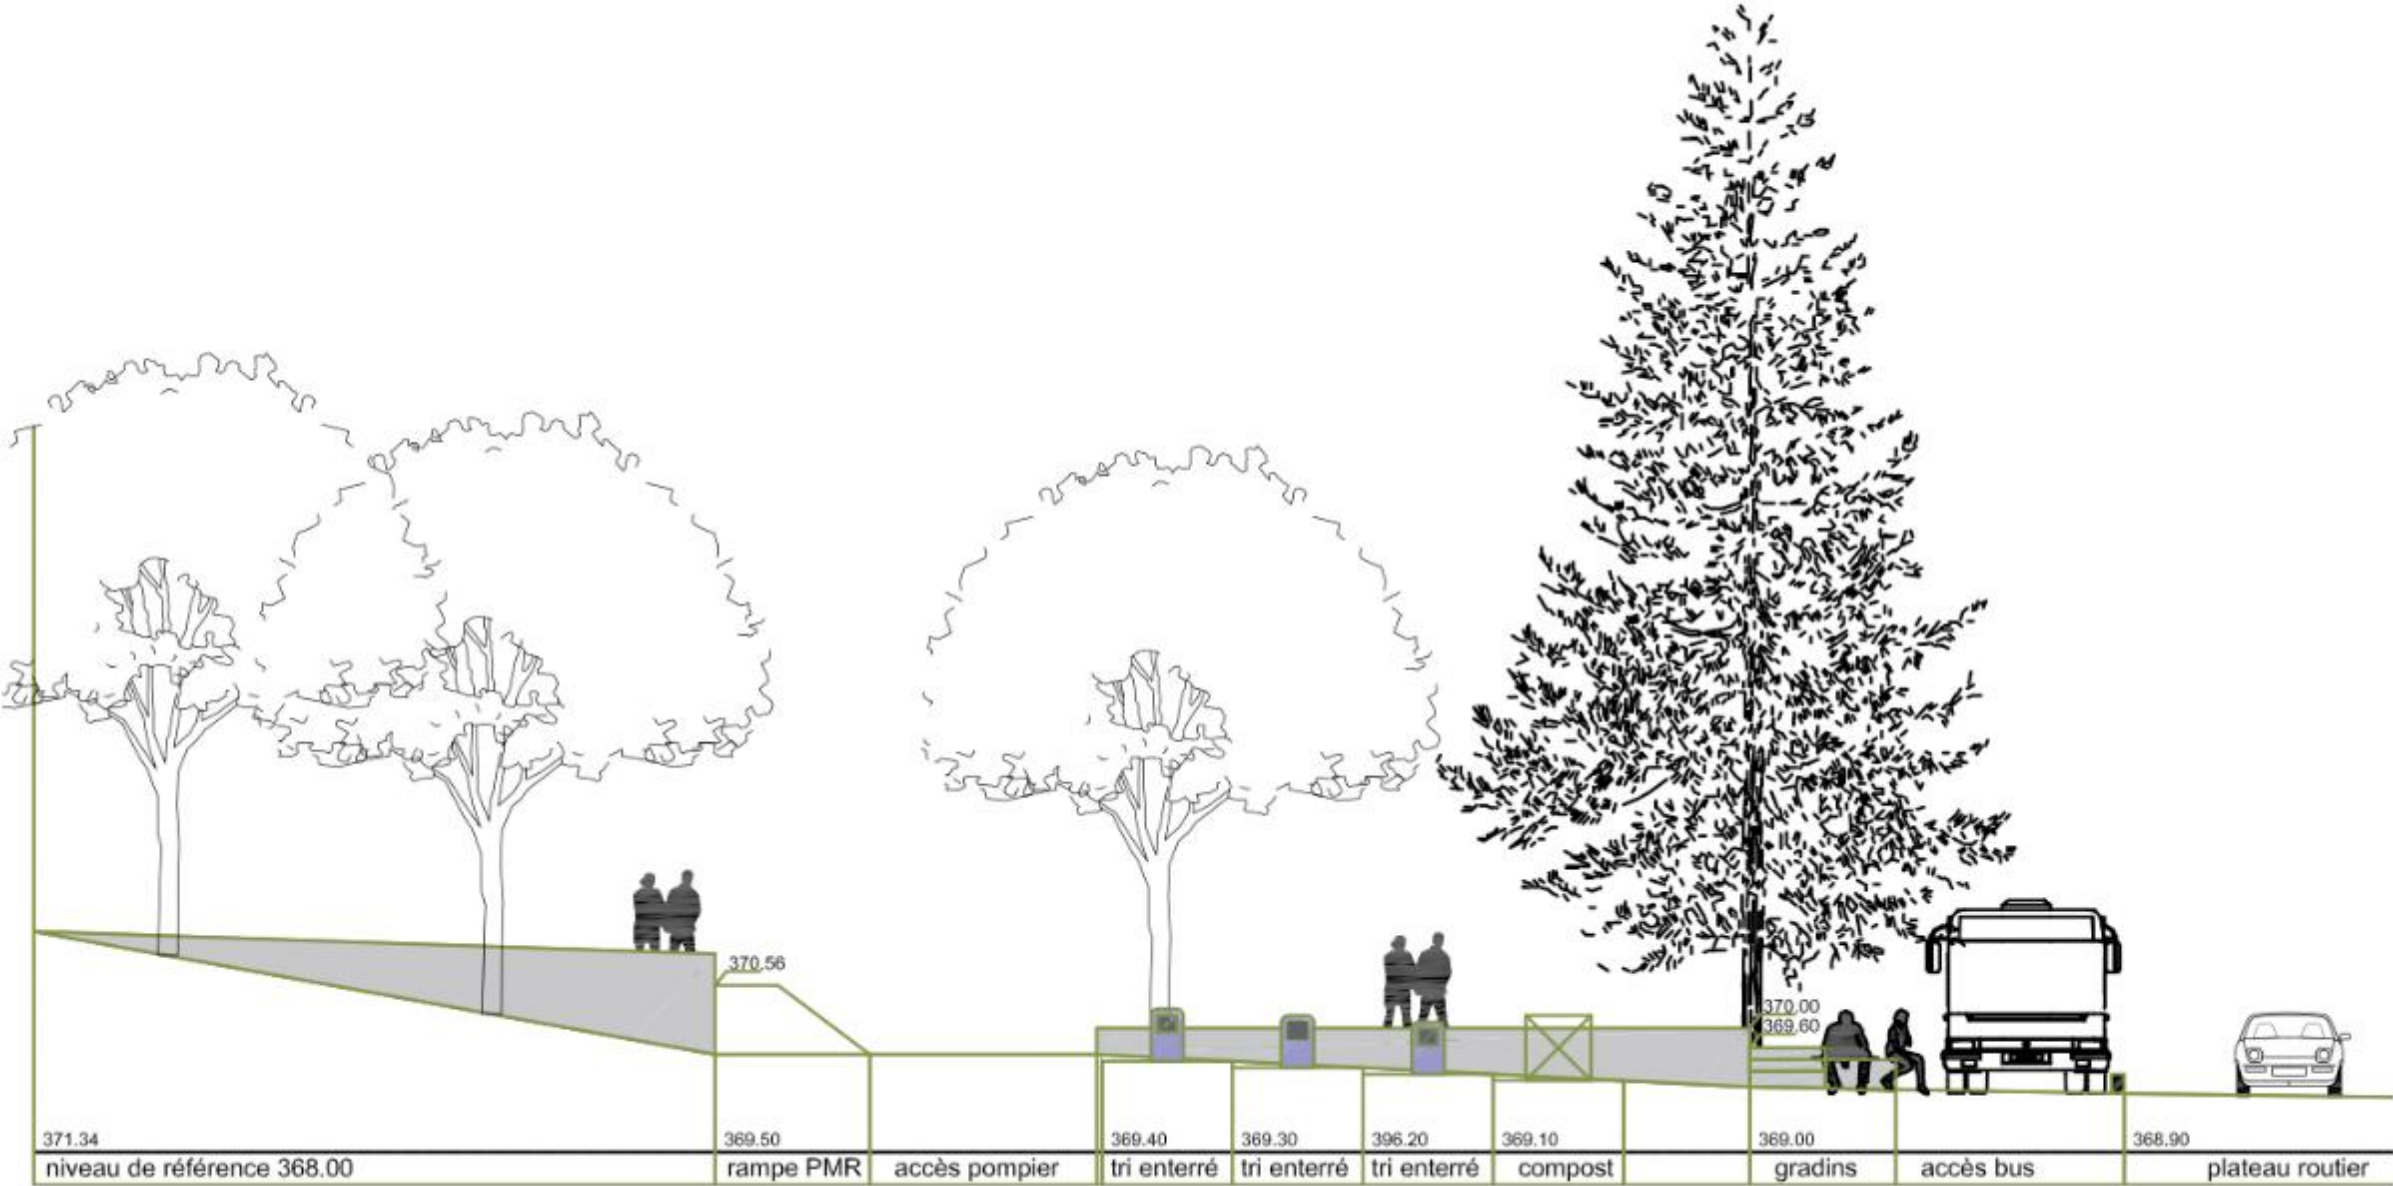

LES CONTENEURS

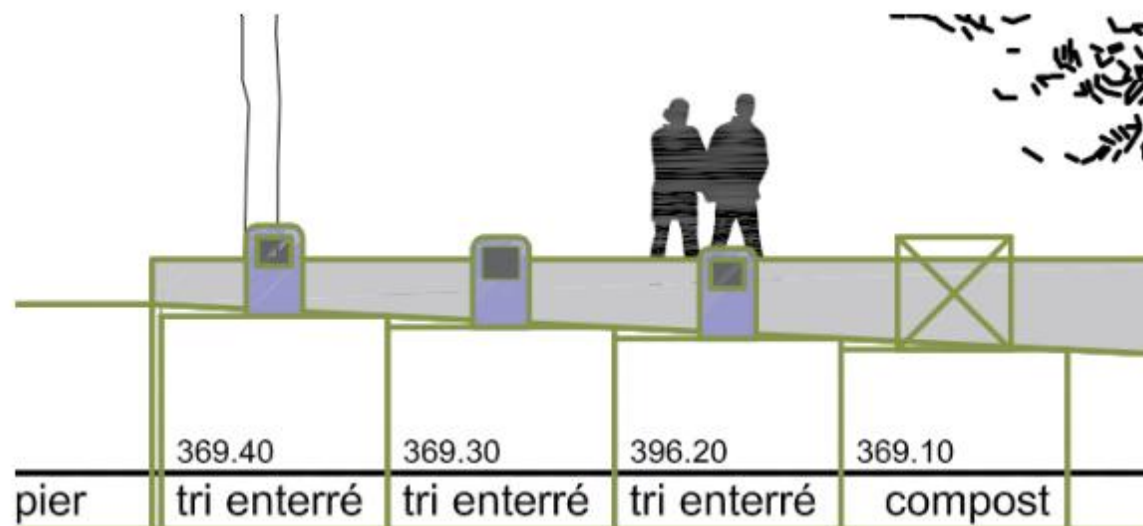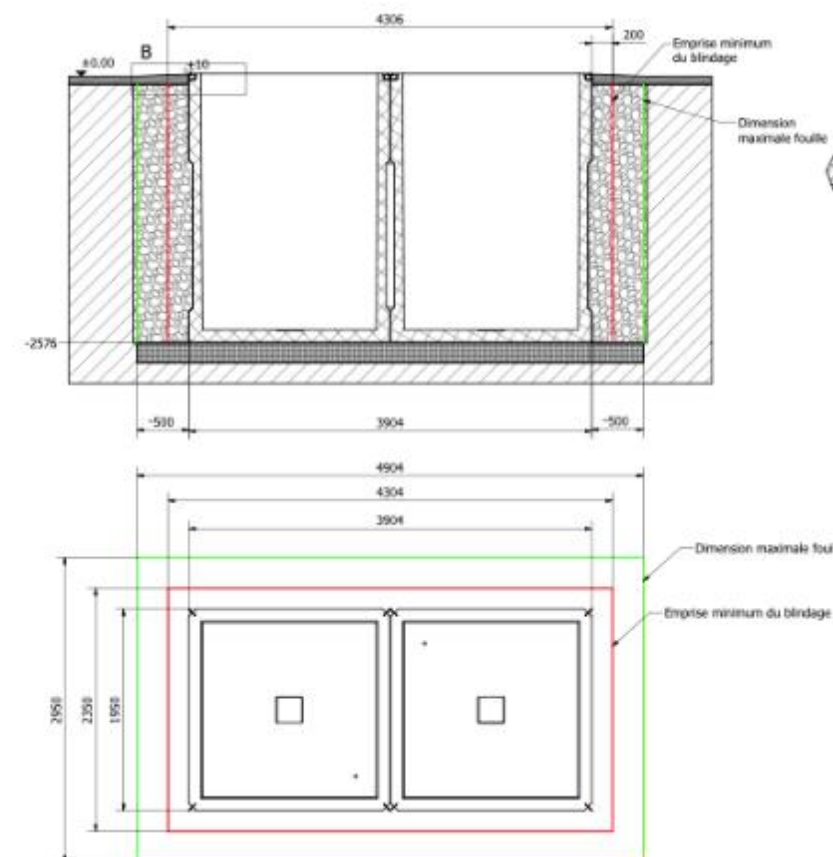

Références : SOL ET MOBILIER



Le muret banc du square F. Mistral de Digne les Bains



Parvis de la Major Marseille potelets simples




Le muret banc Place Charles de Gaulle de Digne les Bains

Contexte de l'étude: Evolution historique

De la porte de Briançon au prolongement de la place St marcelin

Provence-Alpes-Côte d'Azur, Hautes-Alpes, Embrun
fortification d'agglomération d'Embrun


IA05001392

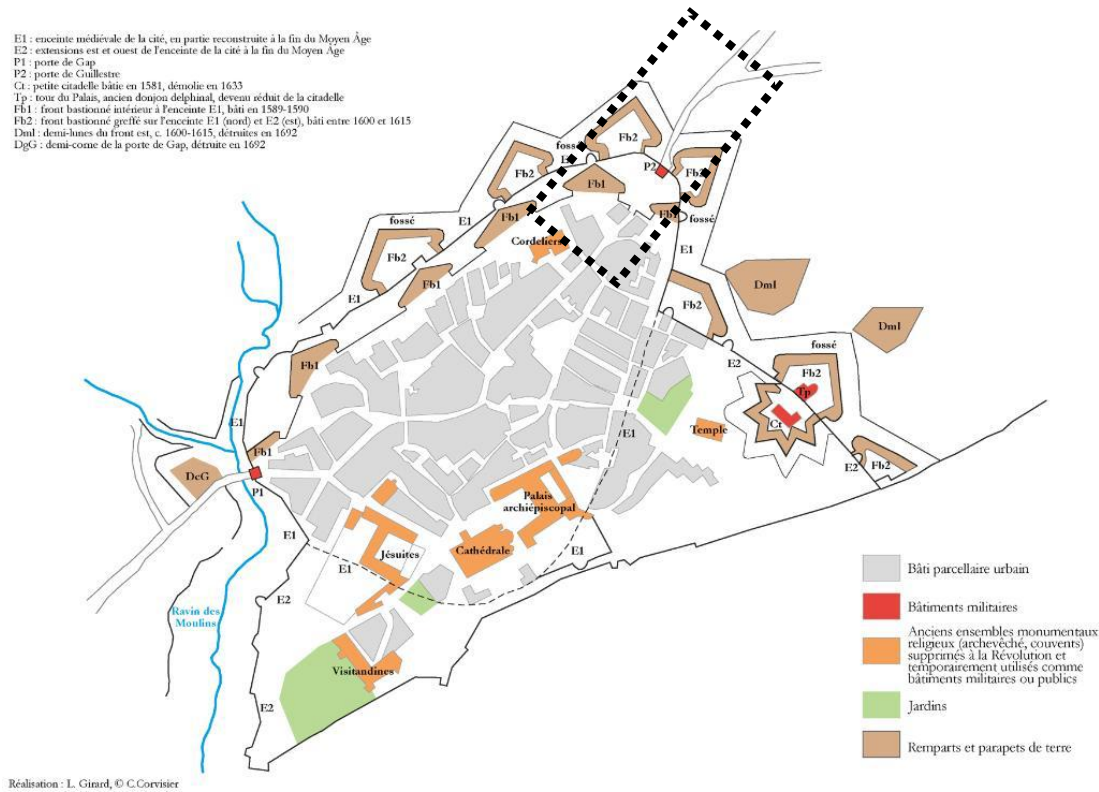

Embrun, plan interprétatif de la place forte vers 1630, mis à l'échelle sur fond de plan géométrique actuel, 2021.

Provence-Alpes-Côte d'Azur, Hautes-Alpes, Embrun
fortification d'agglomération d'Embrun


IA05001392

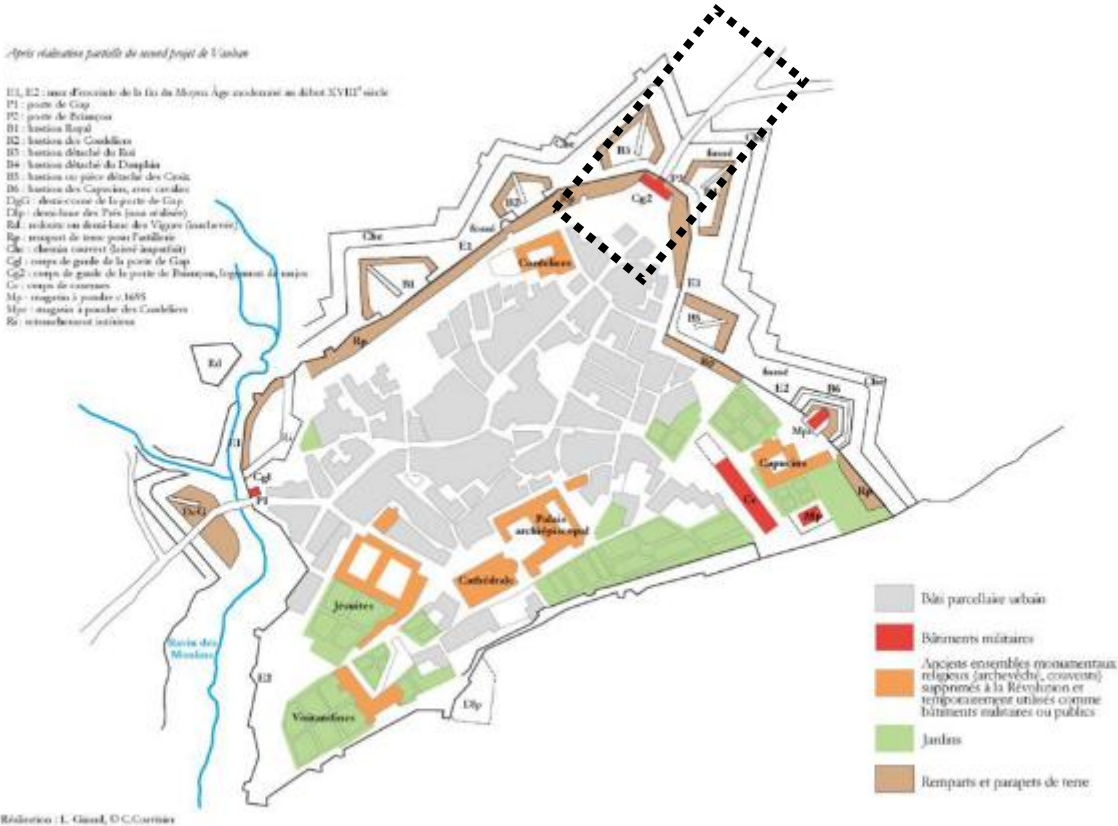

Embrun, plan interprétatif de la place forte vers 1730, après réalisation du second projet de Vauban, mis à l'échelle sur fond de plan géométrique actuel, 2021.


Contexte de l'étude: Evolution historique

De la porte de Briançon au prolongement de la place St marcelin

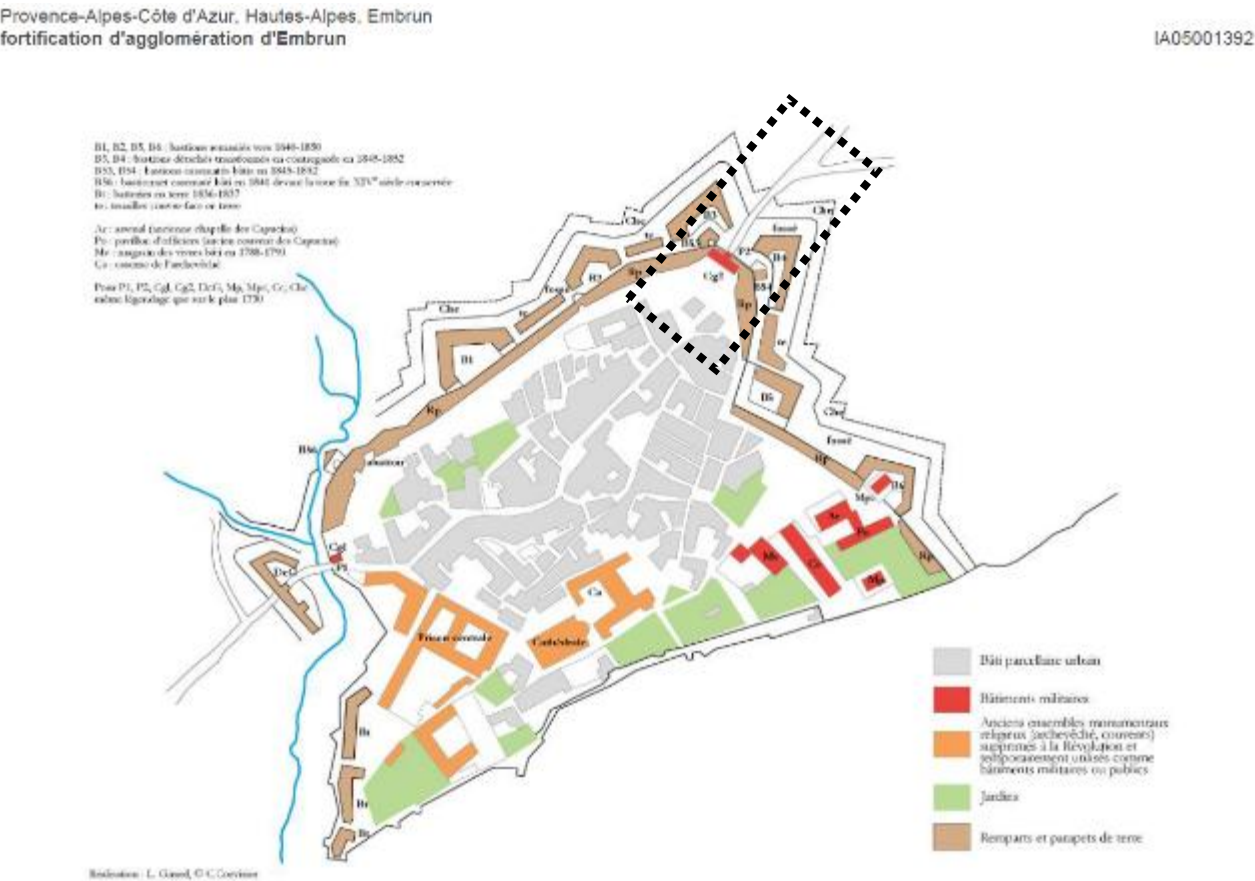


1860

Embrun, plan interprétatif de la place forte vers 1860, mis à l'échelle sur fond de plan géométrique actuel. 2021

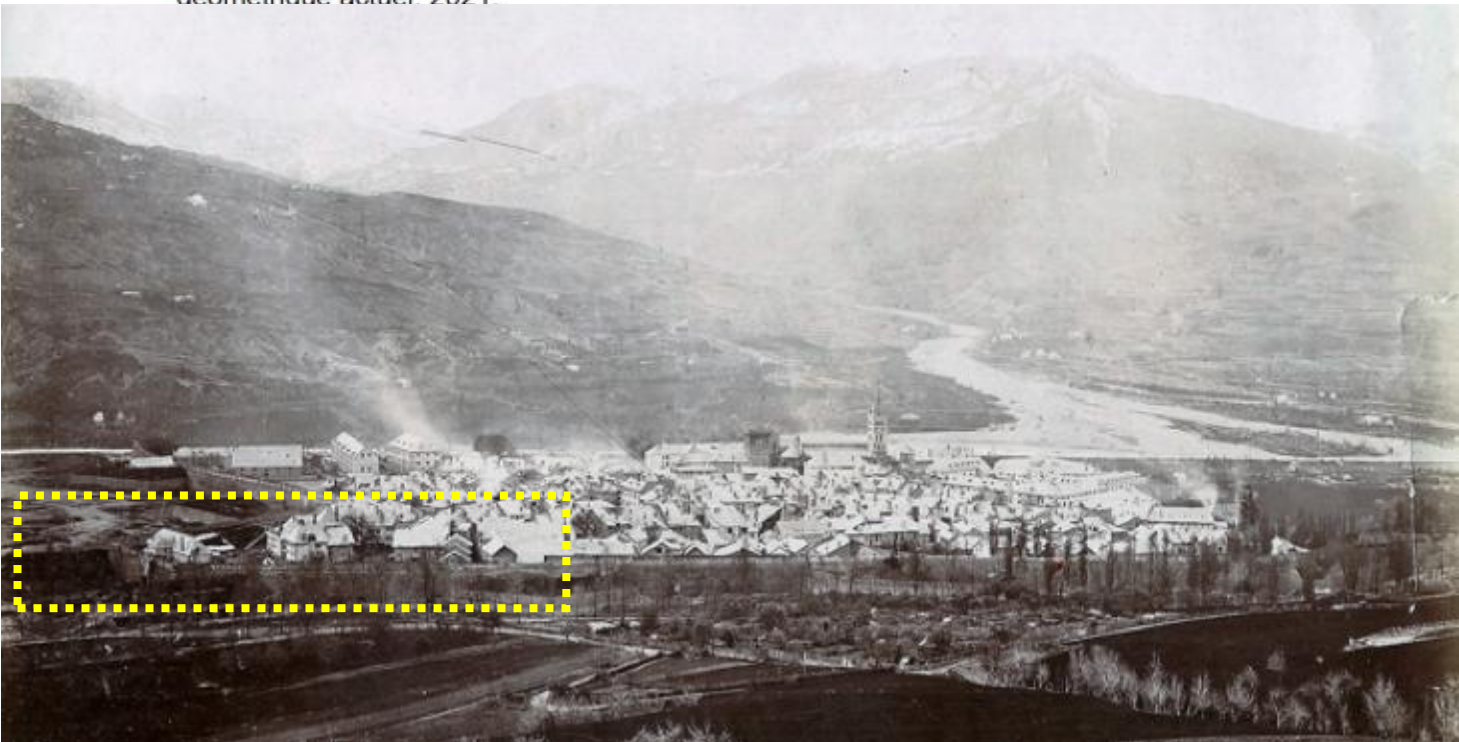

1880

Contexte de l'étude: Evolution historique
De la porte de Briançon au prolongement de la place St marcelin

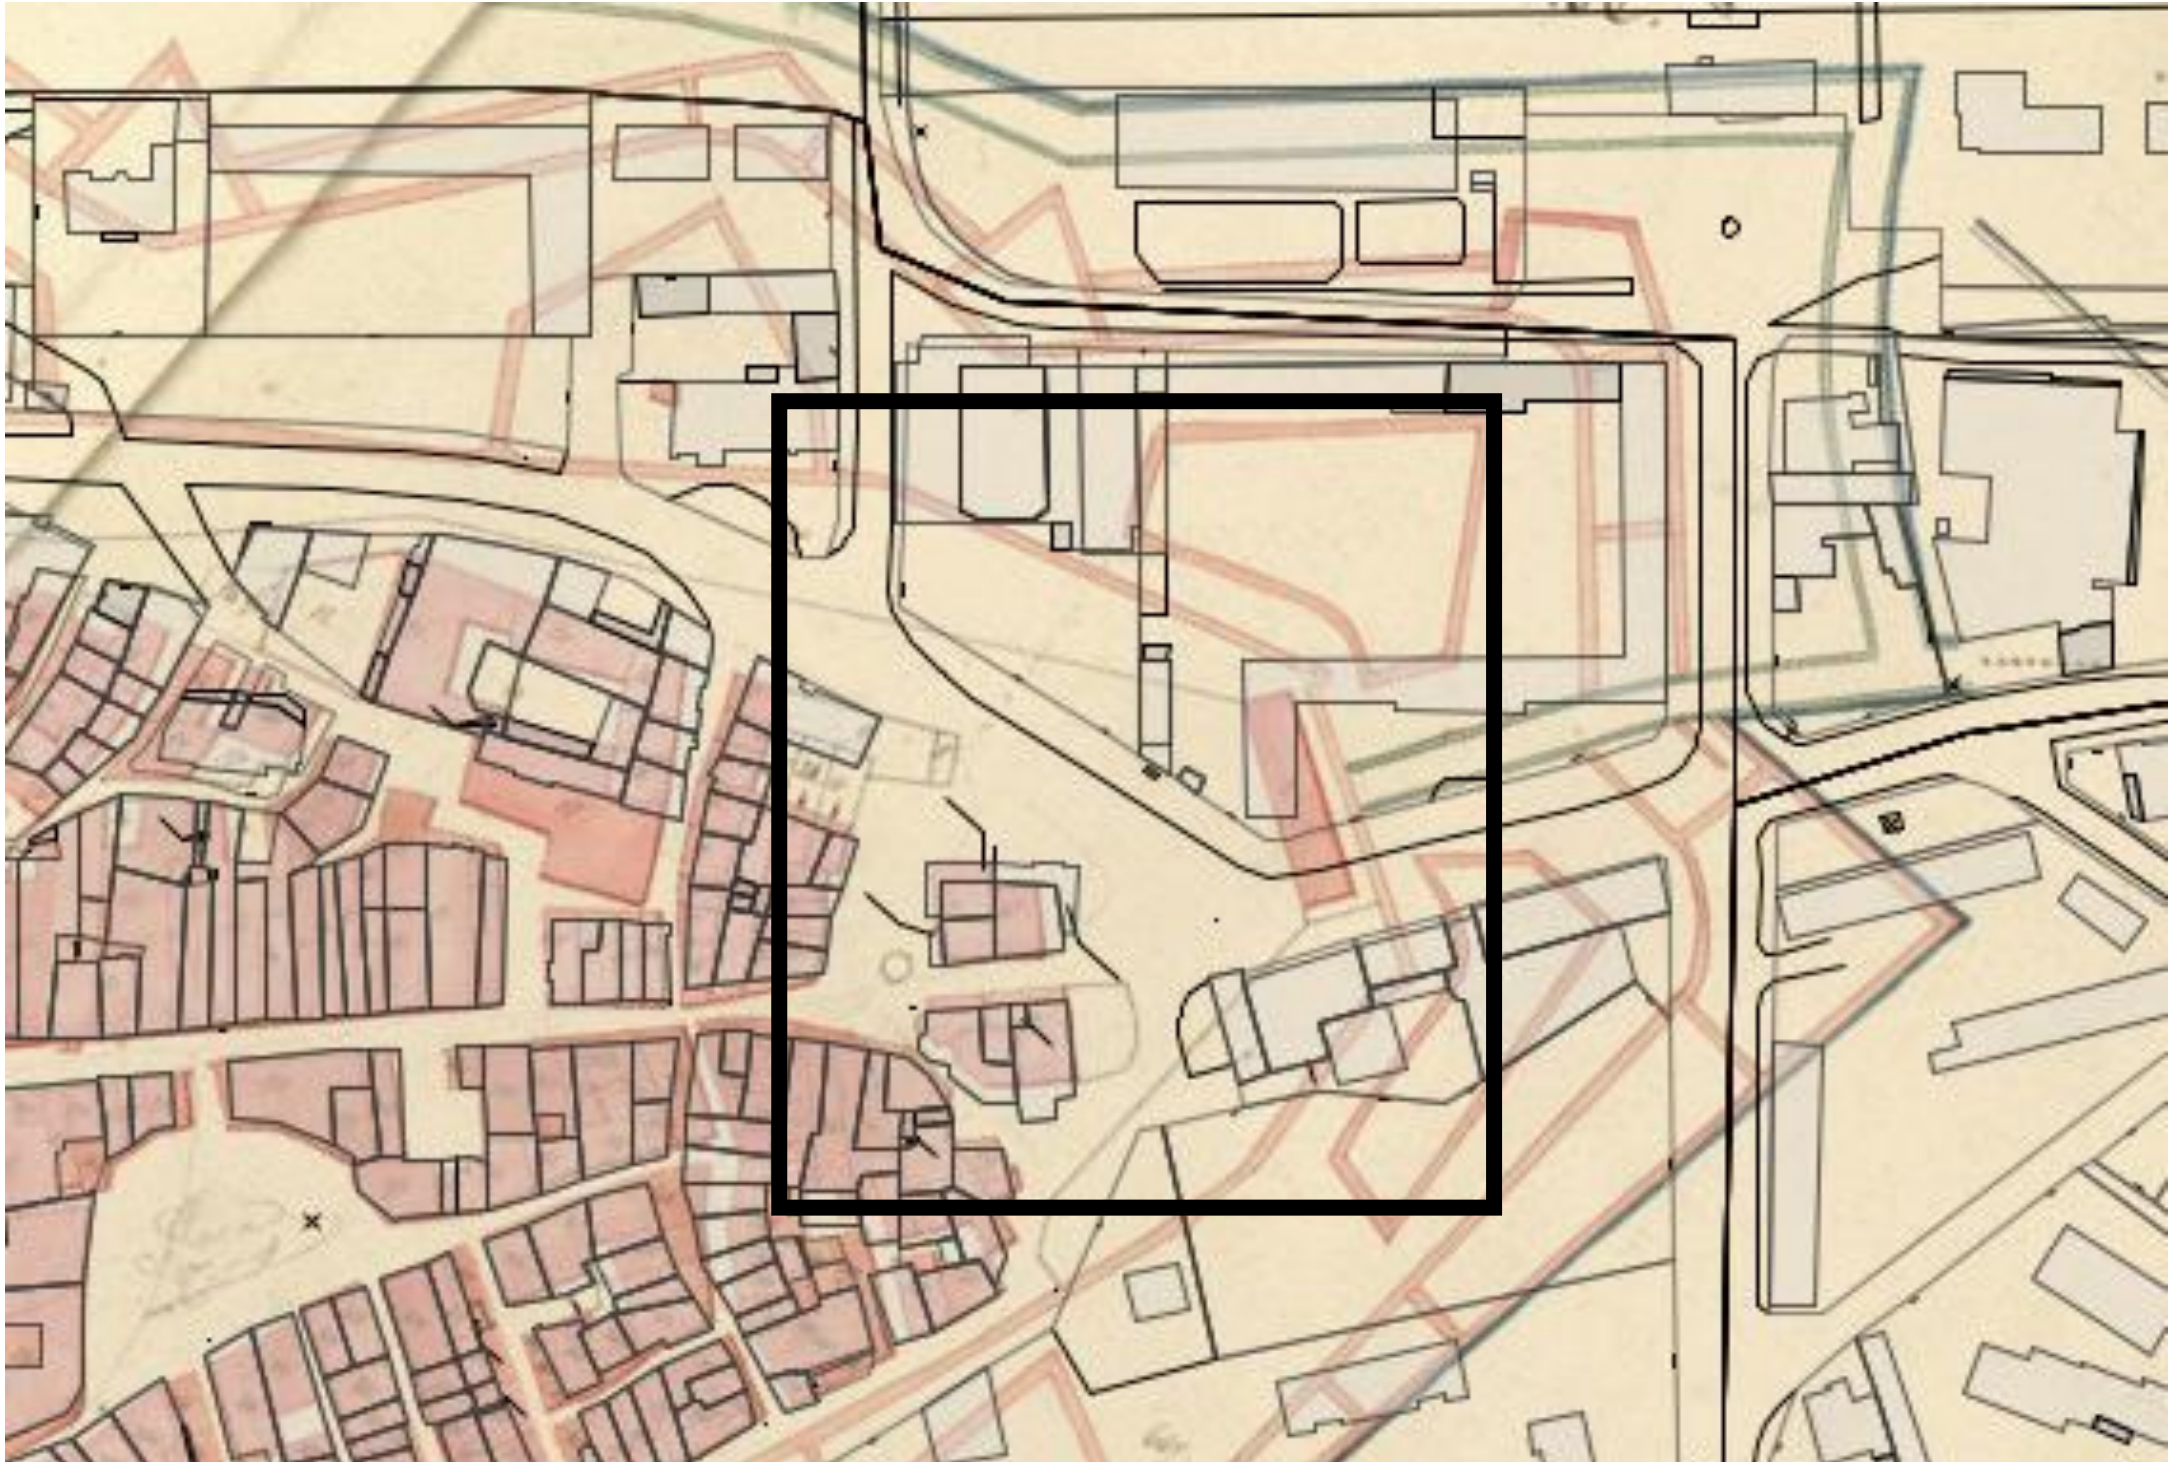

Superposition du cadastre et du cadastre napoléonien

Contexte de l'étude: Décloisonnement de la ville et urbanisation hors les murs



En 1947 :

- › un espace ouvert et traversable
- › l'espace du parvis actuel n'est pas planté
- › absence de muret

Alignements d'arbres sur la berge
Nord du bd C de Gaulles et des av de
Verdun et Pasteur




En 1962 :

- › Un espace toujours ouvert et traversable
- › Une mise à distance de la route avec la construction du muret
- › Des équipements qui s'implantent à l'arrière du centre historique

Les alignements d'arbre se développe
Création du muret

Contexte de l'étude: Décloisonnement de la ville et urbanisation hors les murs

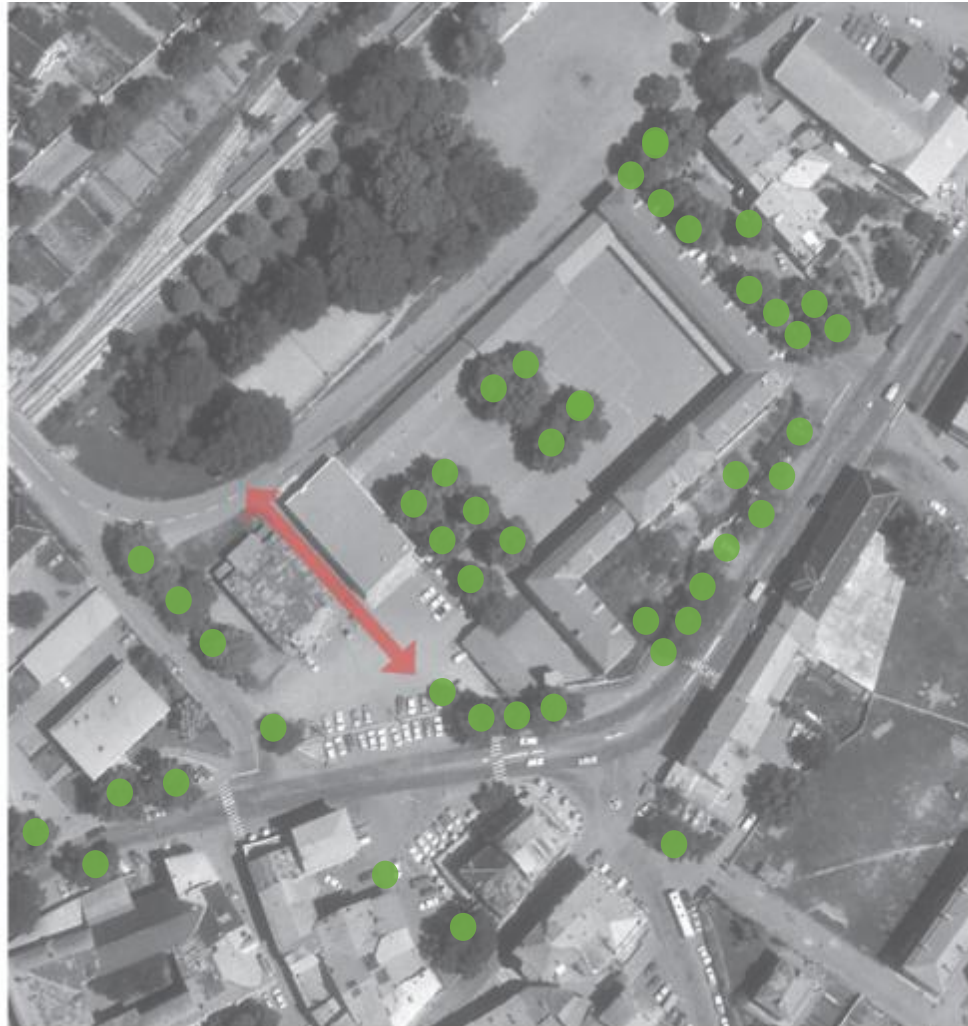

En 1974 :

- Un espace dédié au stationnement
- Un nouvel équipement qui se construit mais un espace toujours traversable
- Une route aménagée

Les alignements d'arbres sont fragmentés ou disparaissent



En 1995 :


- Un espace qui s'est refermé progressivement (construction bâti, stationnement longitudinal, végétalisation, muret)

Plantation de la place du foyer


En 2011, un boulodrome à la place de l'aire de jeux



LA COMPOSITION EST FRAGMENTÉE :

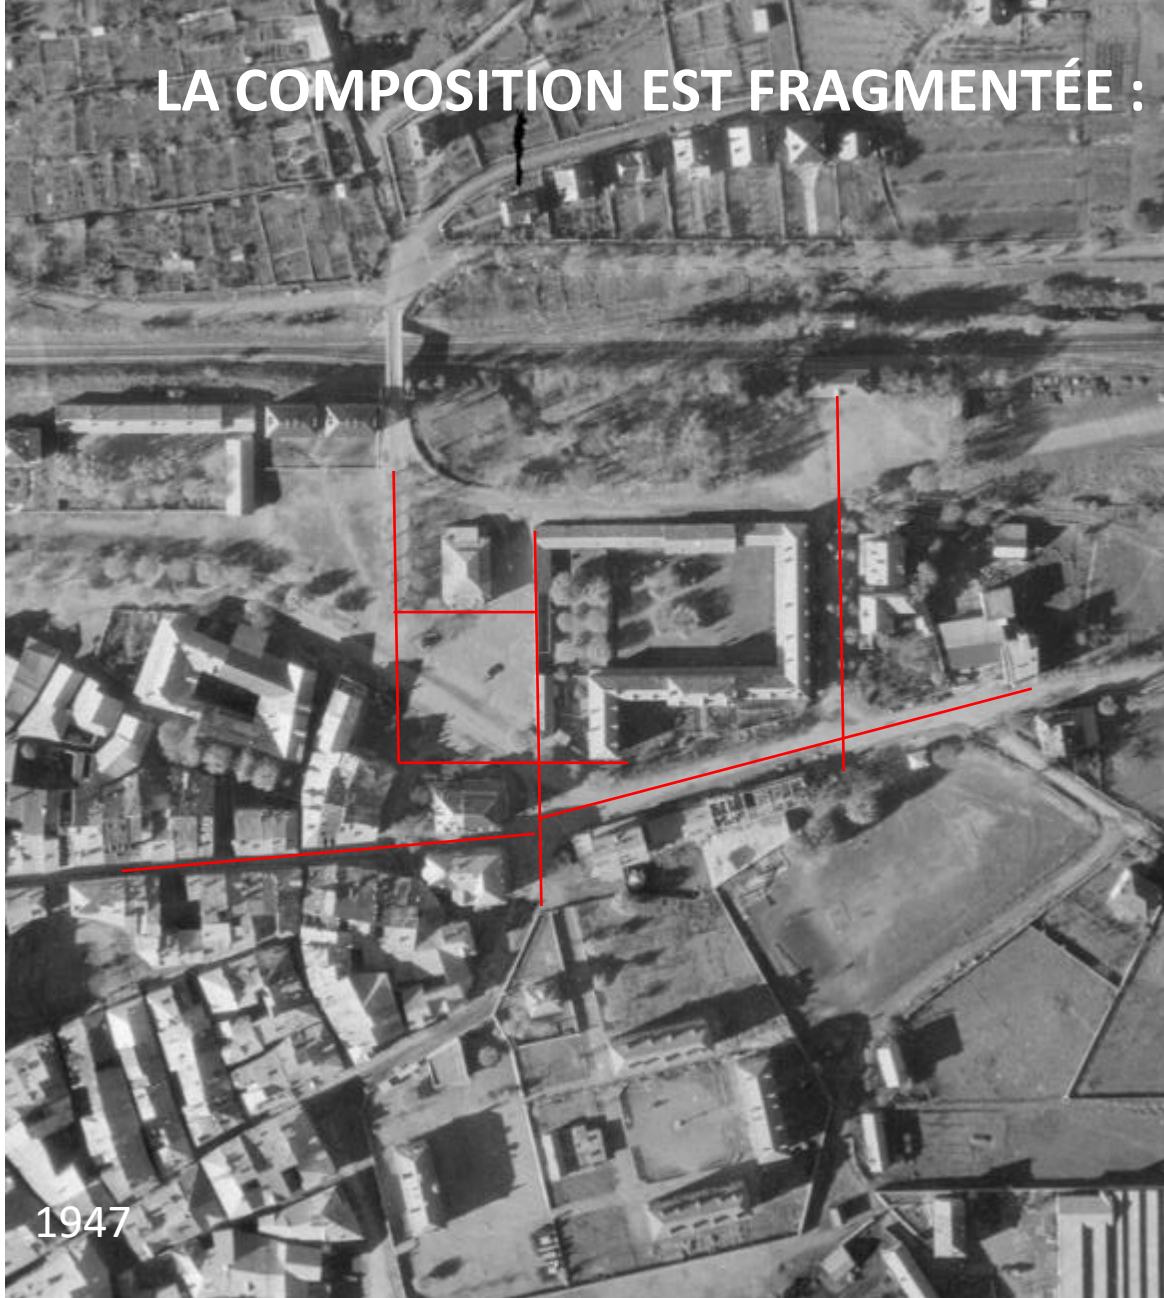


1947

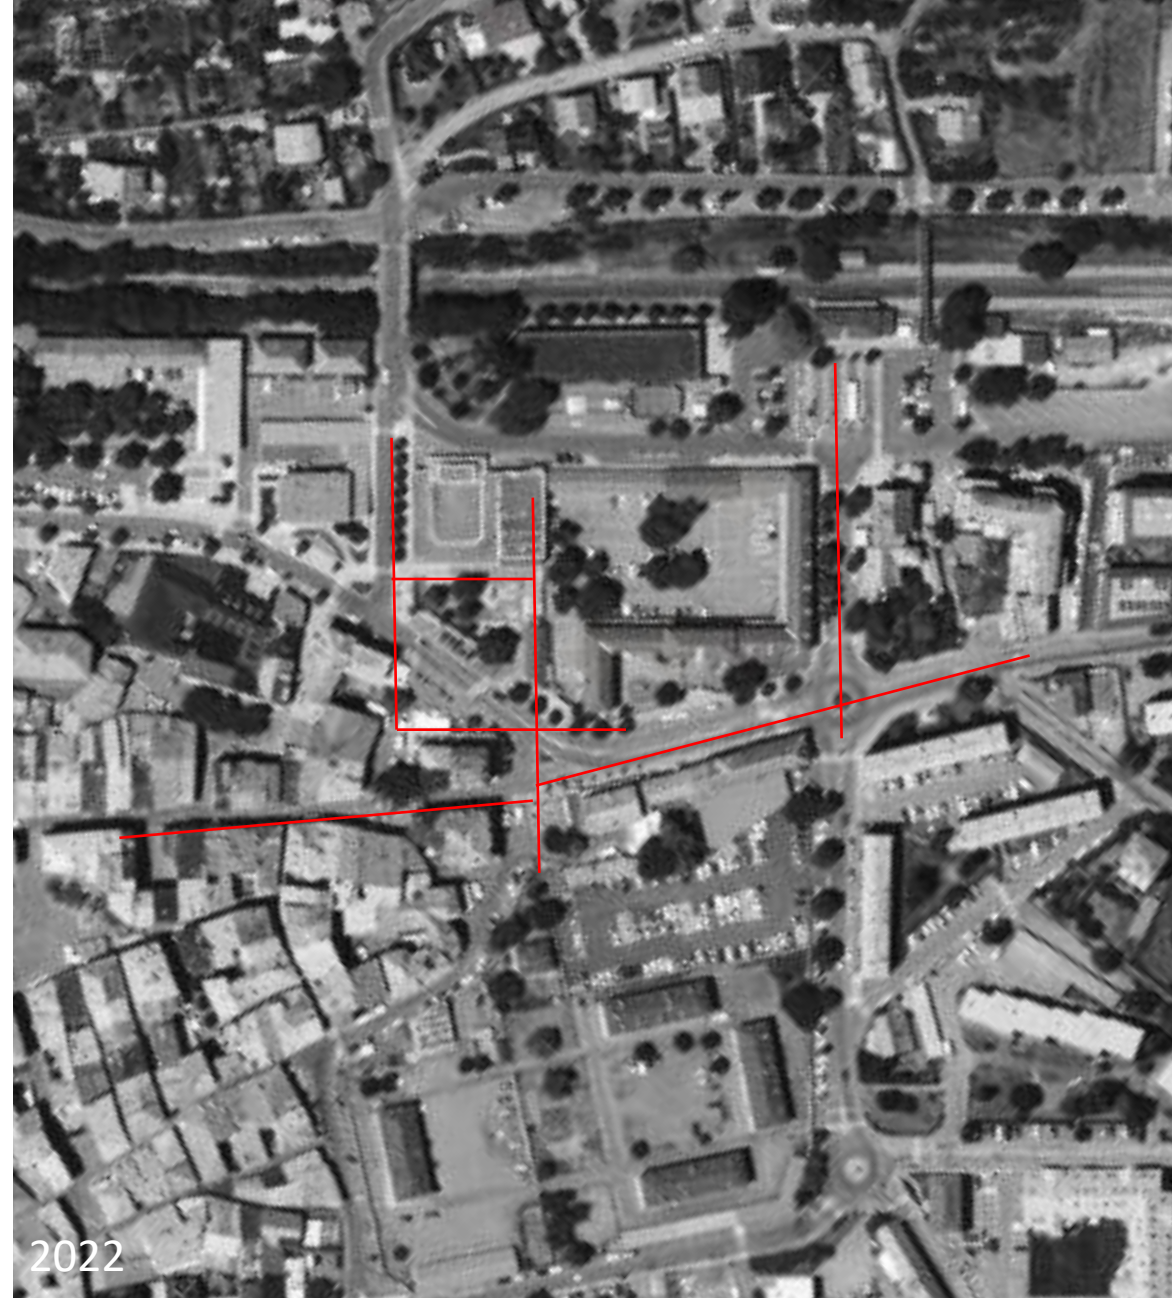

2022



Contexte de l'étude: MH

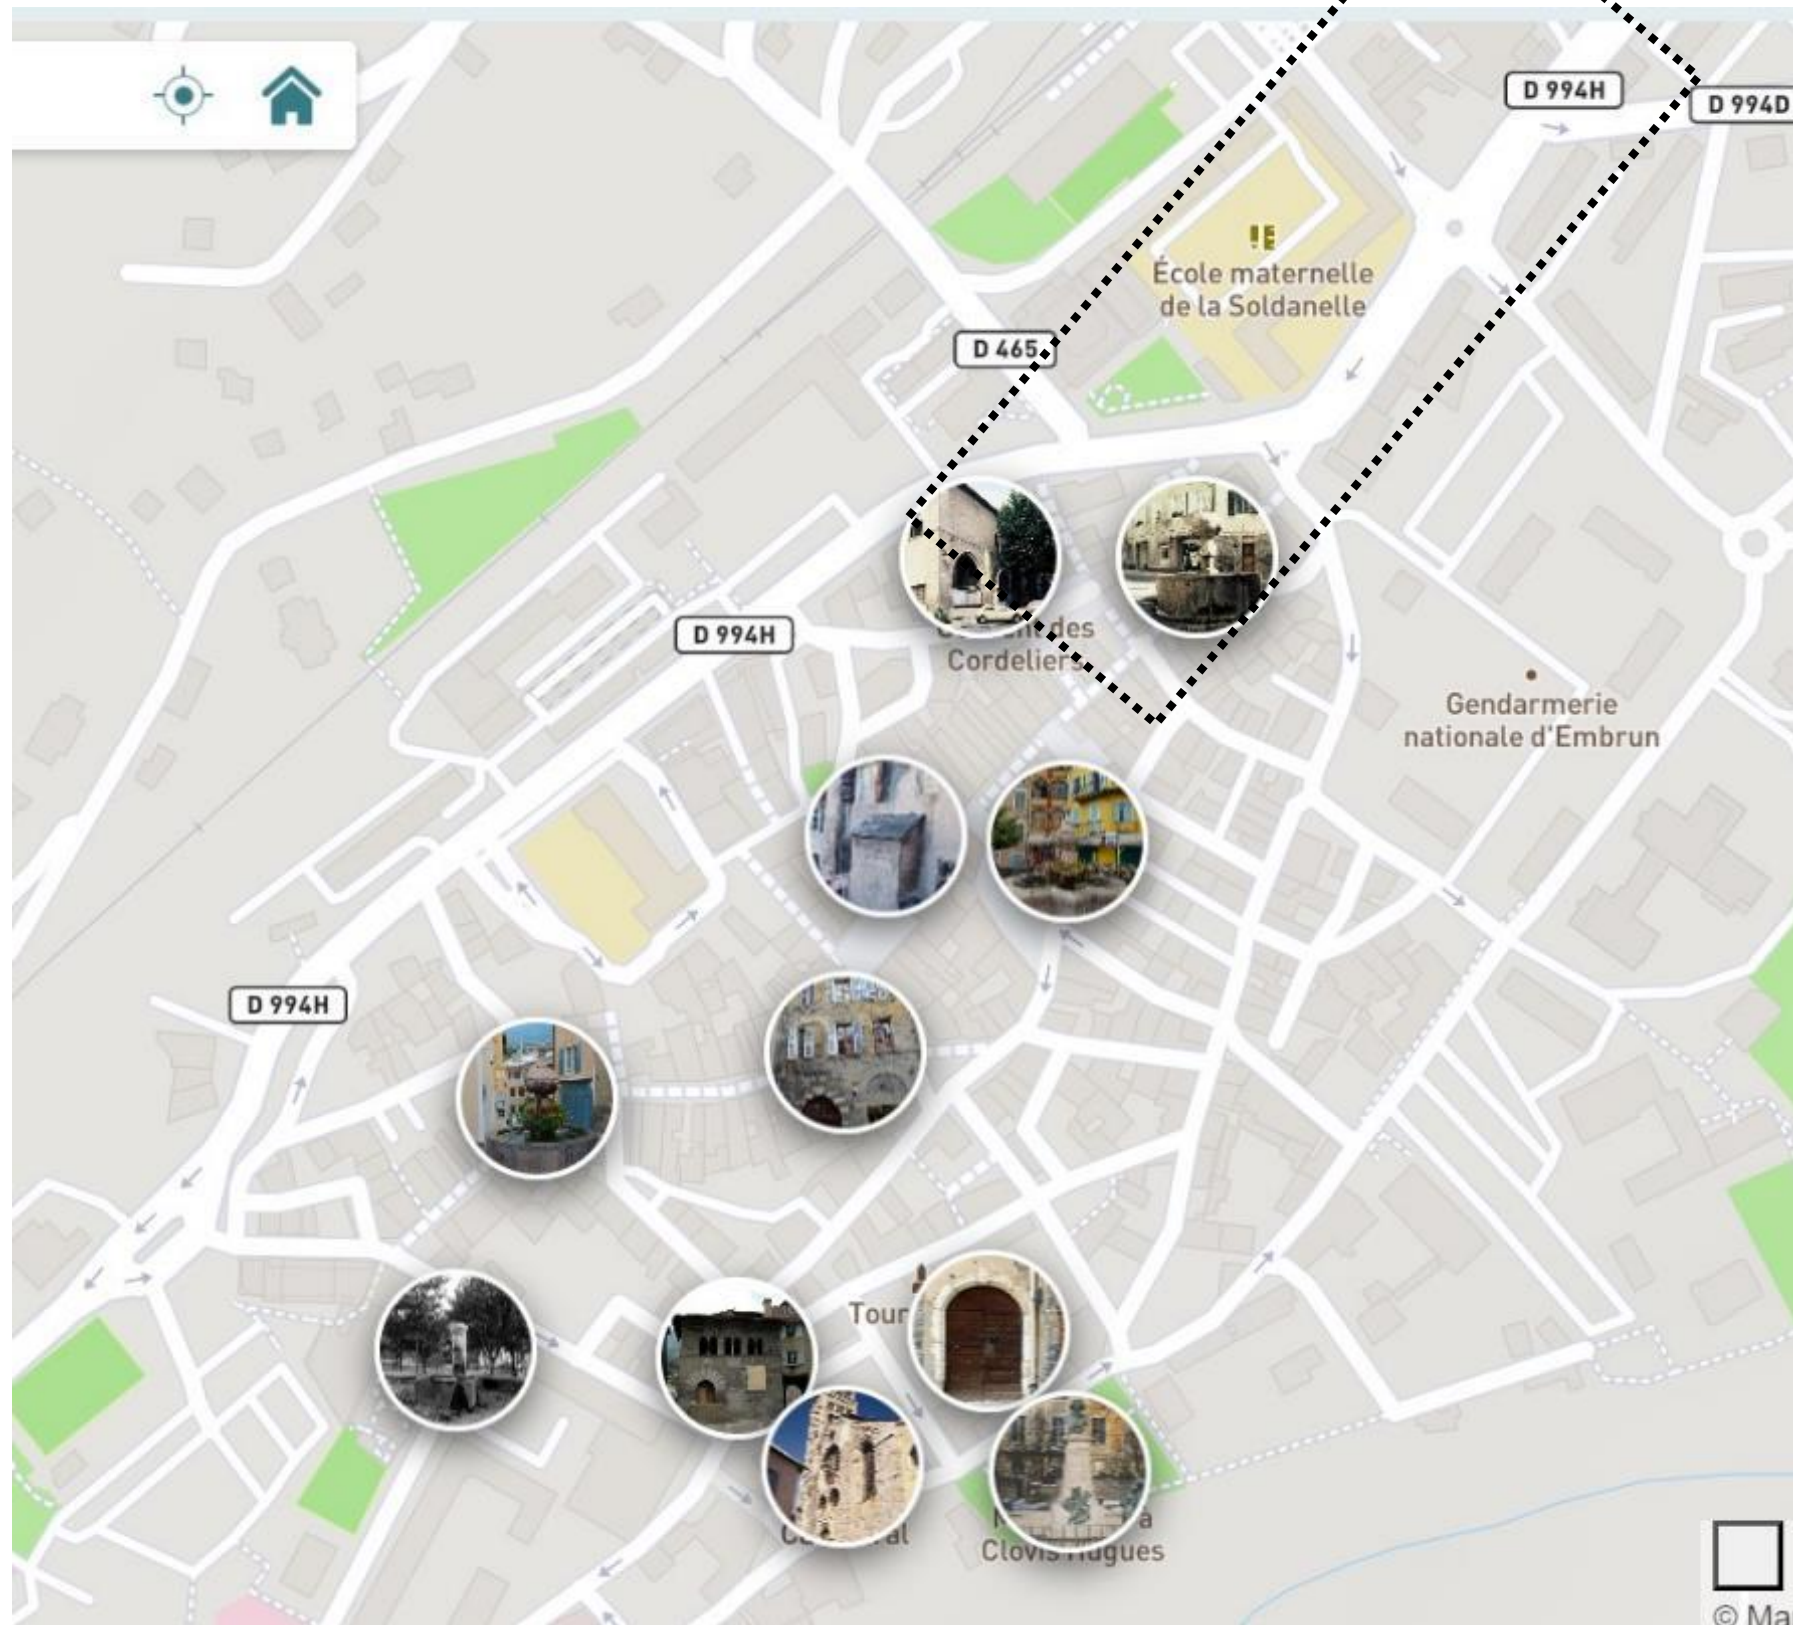

Fontaine Clovis-Hugues 16e siècle / Ancien couvent des cordeliers Actuel office du tourisme 13eme au 16eme siècle