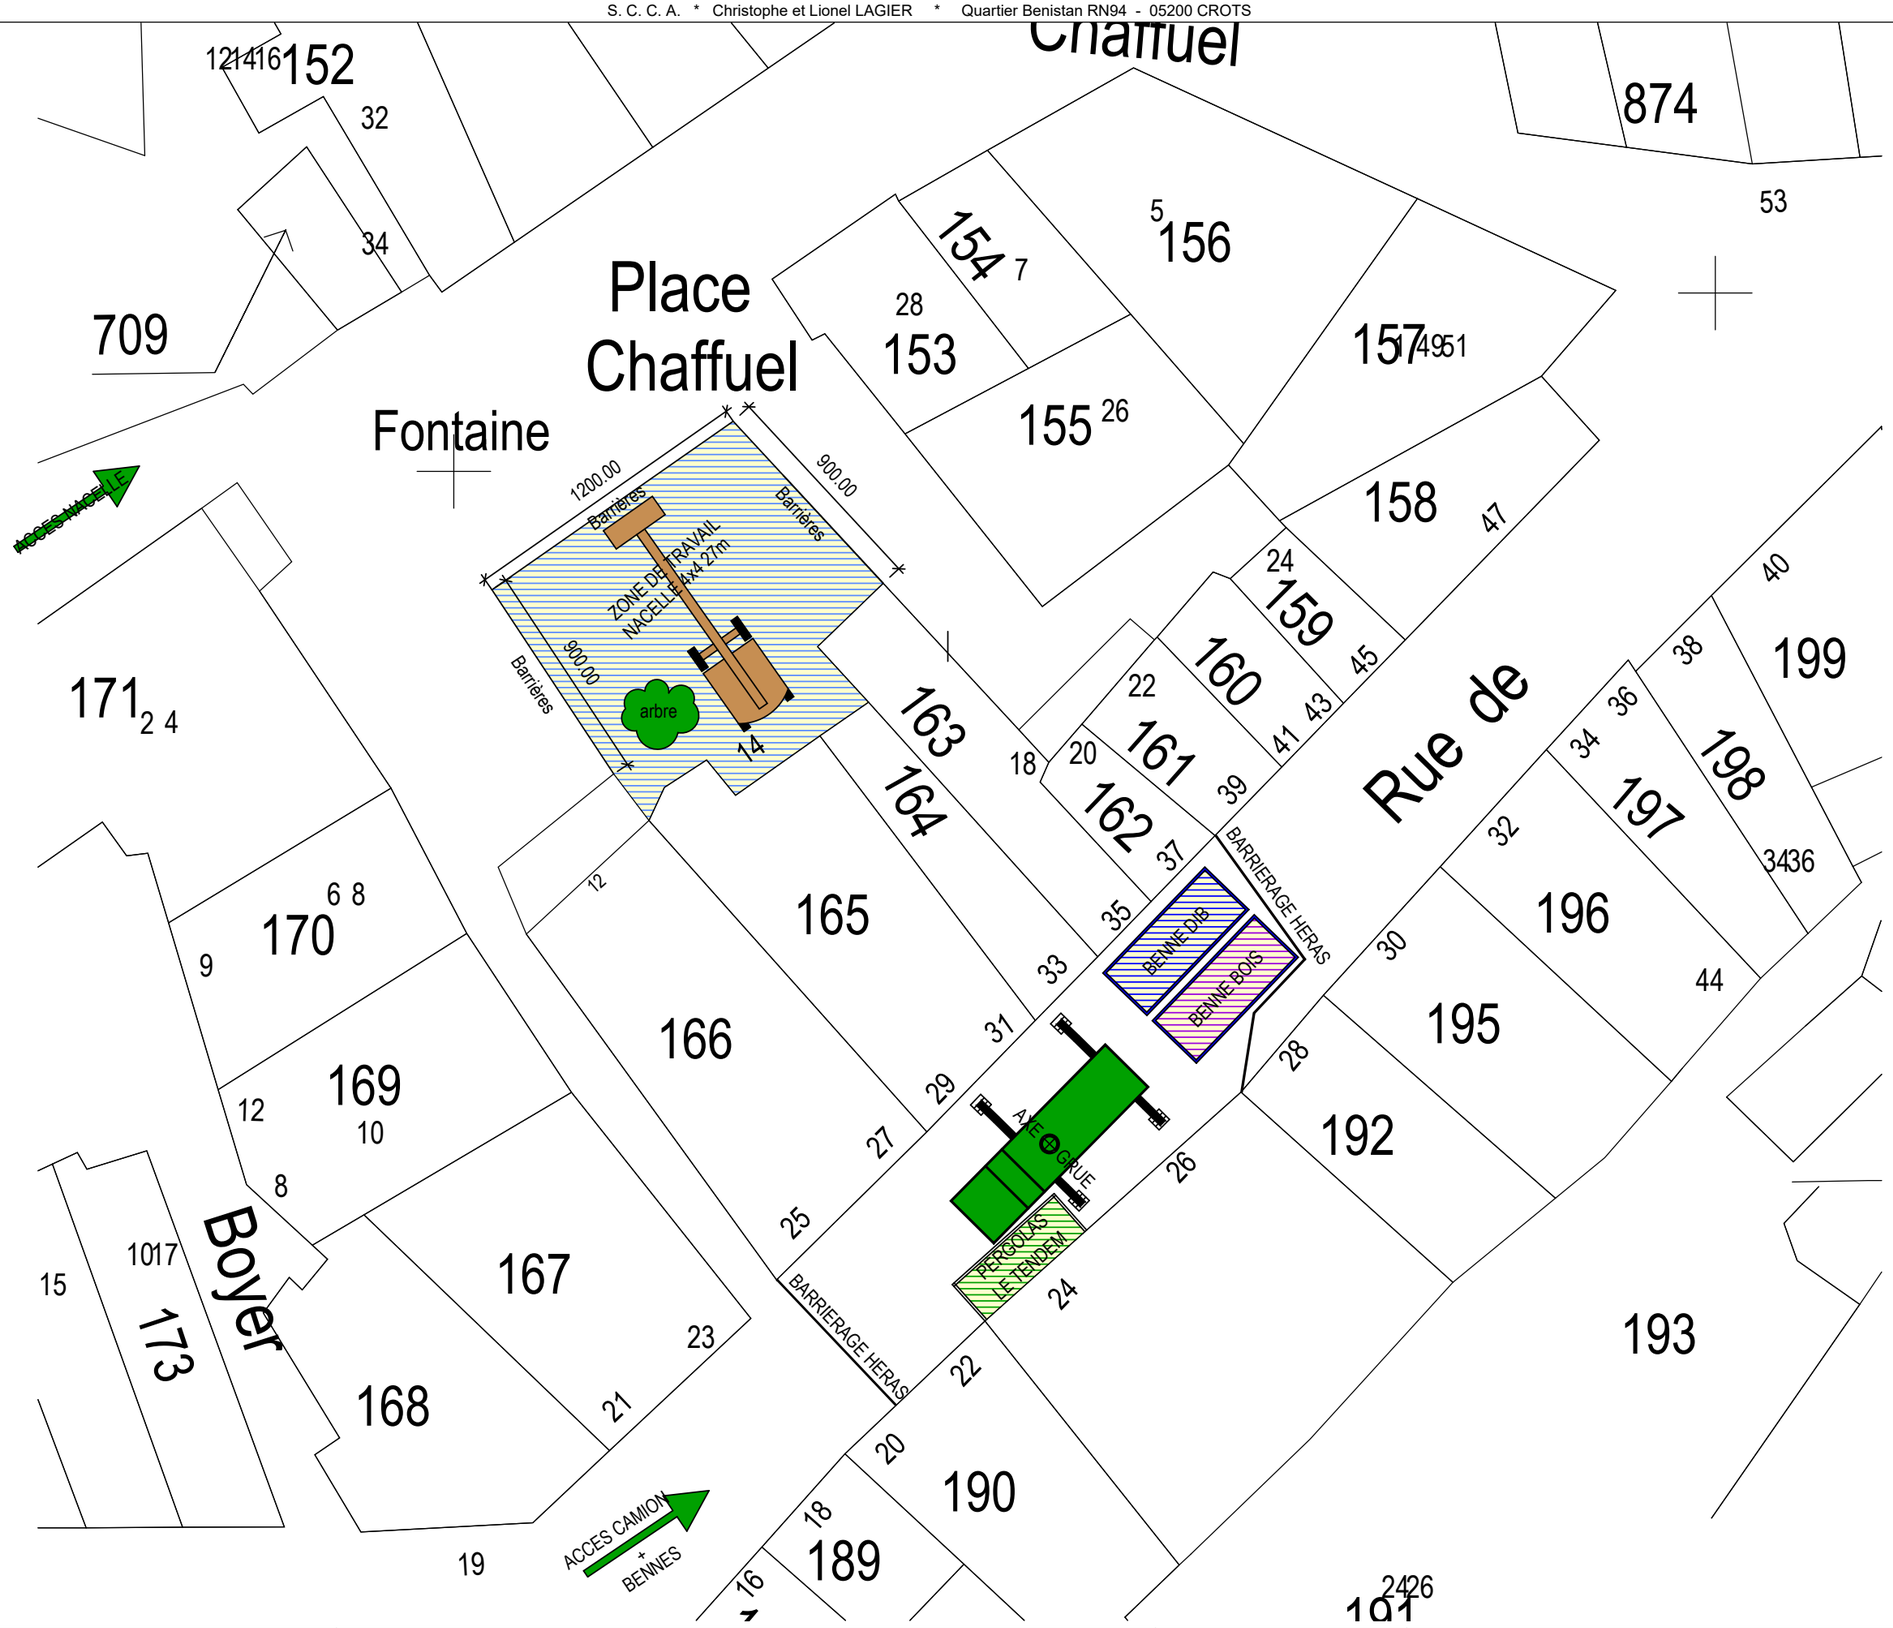

Projet : TOITURE PROVISOIRE **Ville :** **Client :**	**Plan Installation de Chantier**	Indice **A**	
Conçu avec les logiciels Dietrich's www.dietrichs.fr	Dessiné par	Créé le 26/08/2025	du 27/08/2025