

Département des Hautes-Alpes

COMMUNE D'EMBRUN

Lieu-dit : "Le Petit Puy"

# Etat des lieux des parcelles communales F 470 et 471

# PLAN REGULIER

Echelle du dessin:

1/250

Système de coordonnées RGF 93 - CC45  
(rattachement par GPS à partir du réseau d'antennes fixes TERIA)


Nivellement rattaché au N.G.F.  
(rattachement par GPS à partir du réseau d'antennes fixes TERIA)

Référence dossier: 2022-009



SCP Jacques POTIN, Géomètre-Expert  
Les Hespérides A2 -2Z Av. Charles de Gaulle  
06200 EMBRUN  
Té: 04-92-43-00-45 - Fax: 04-92-43-52-16  
Mail: [potin.géometre@wanadoo.fr](mailto:potin.géometre@wanadoo.fr)

Index	Date	Dessiné par	Modifications-Observations	Contrôlé par
A	17/01/2022	LBD	Etat des lieux	JPN

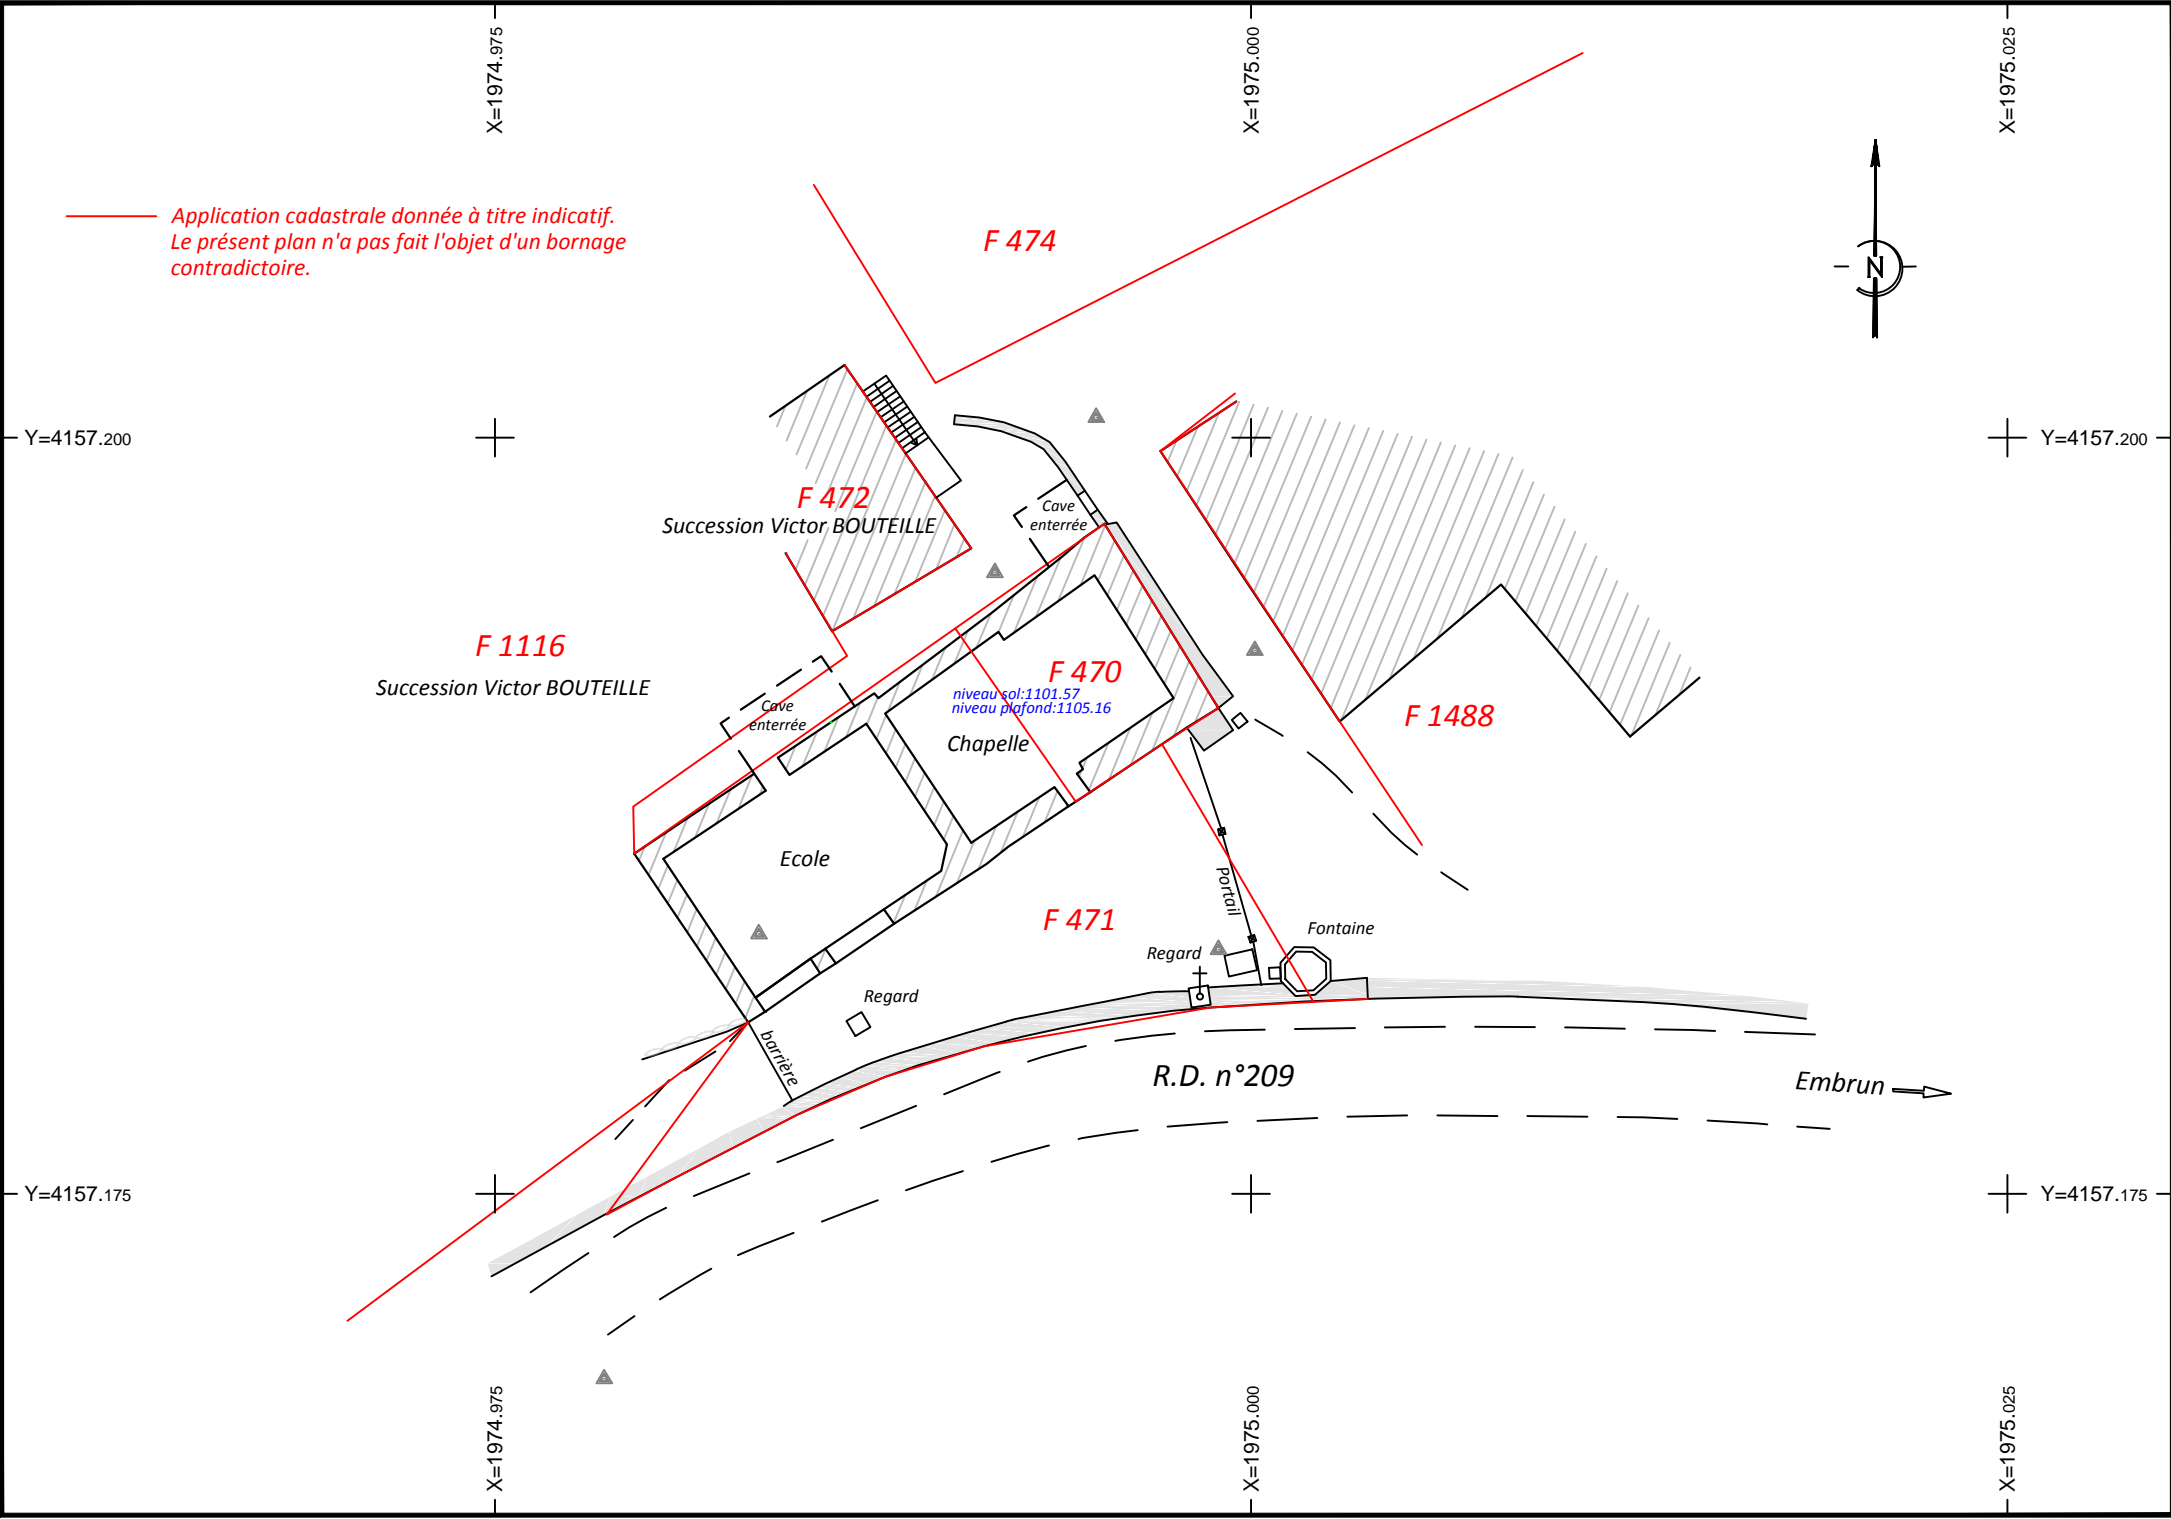

Application cadastrale donnée à titre indicatif.  
Le présent plan n'a pas fait l'objet d'un bornage  
contradictoire.

F 474

F 472

Succession Victor BOUTEILLE

F 1116

Succession Victor BOUTEILLE

F 470

niveau sol:1101.57  
niveau plafond:1105.16

Chapelle

F 1488

Ecole

F 471

Regard

Fontaine

Regard

R.D. n°209

Embrun

X=1974.975

X=1975.000

X=1975.025

Y=4157.175

Y=4157.175

Y=4157.200

Y=4157.200

X=1974.975

X=1975.000

X=1975.025