
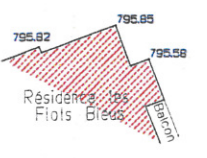
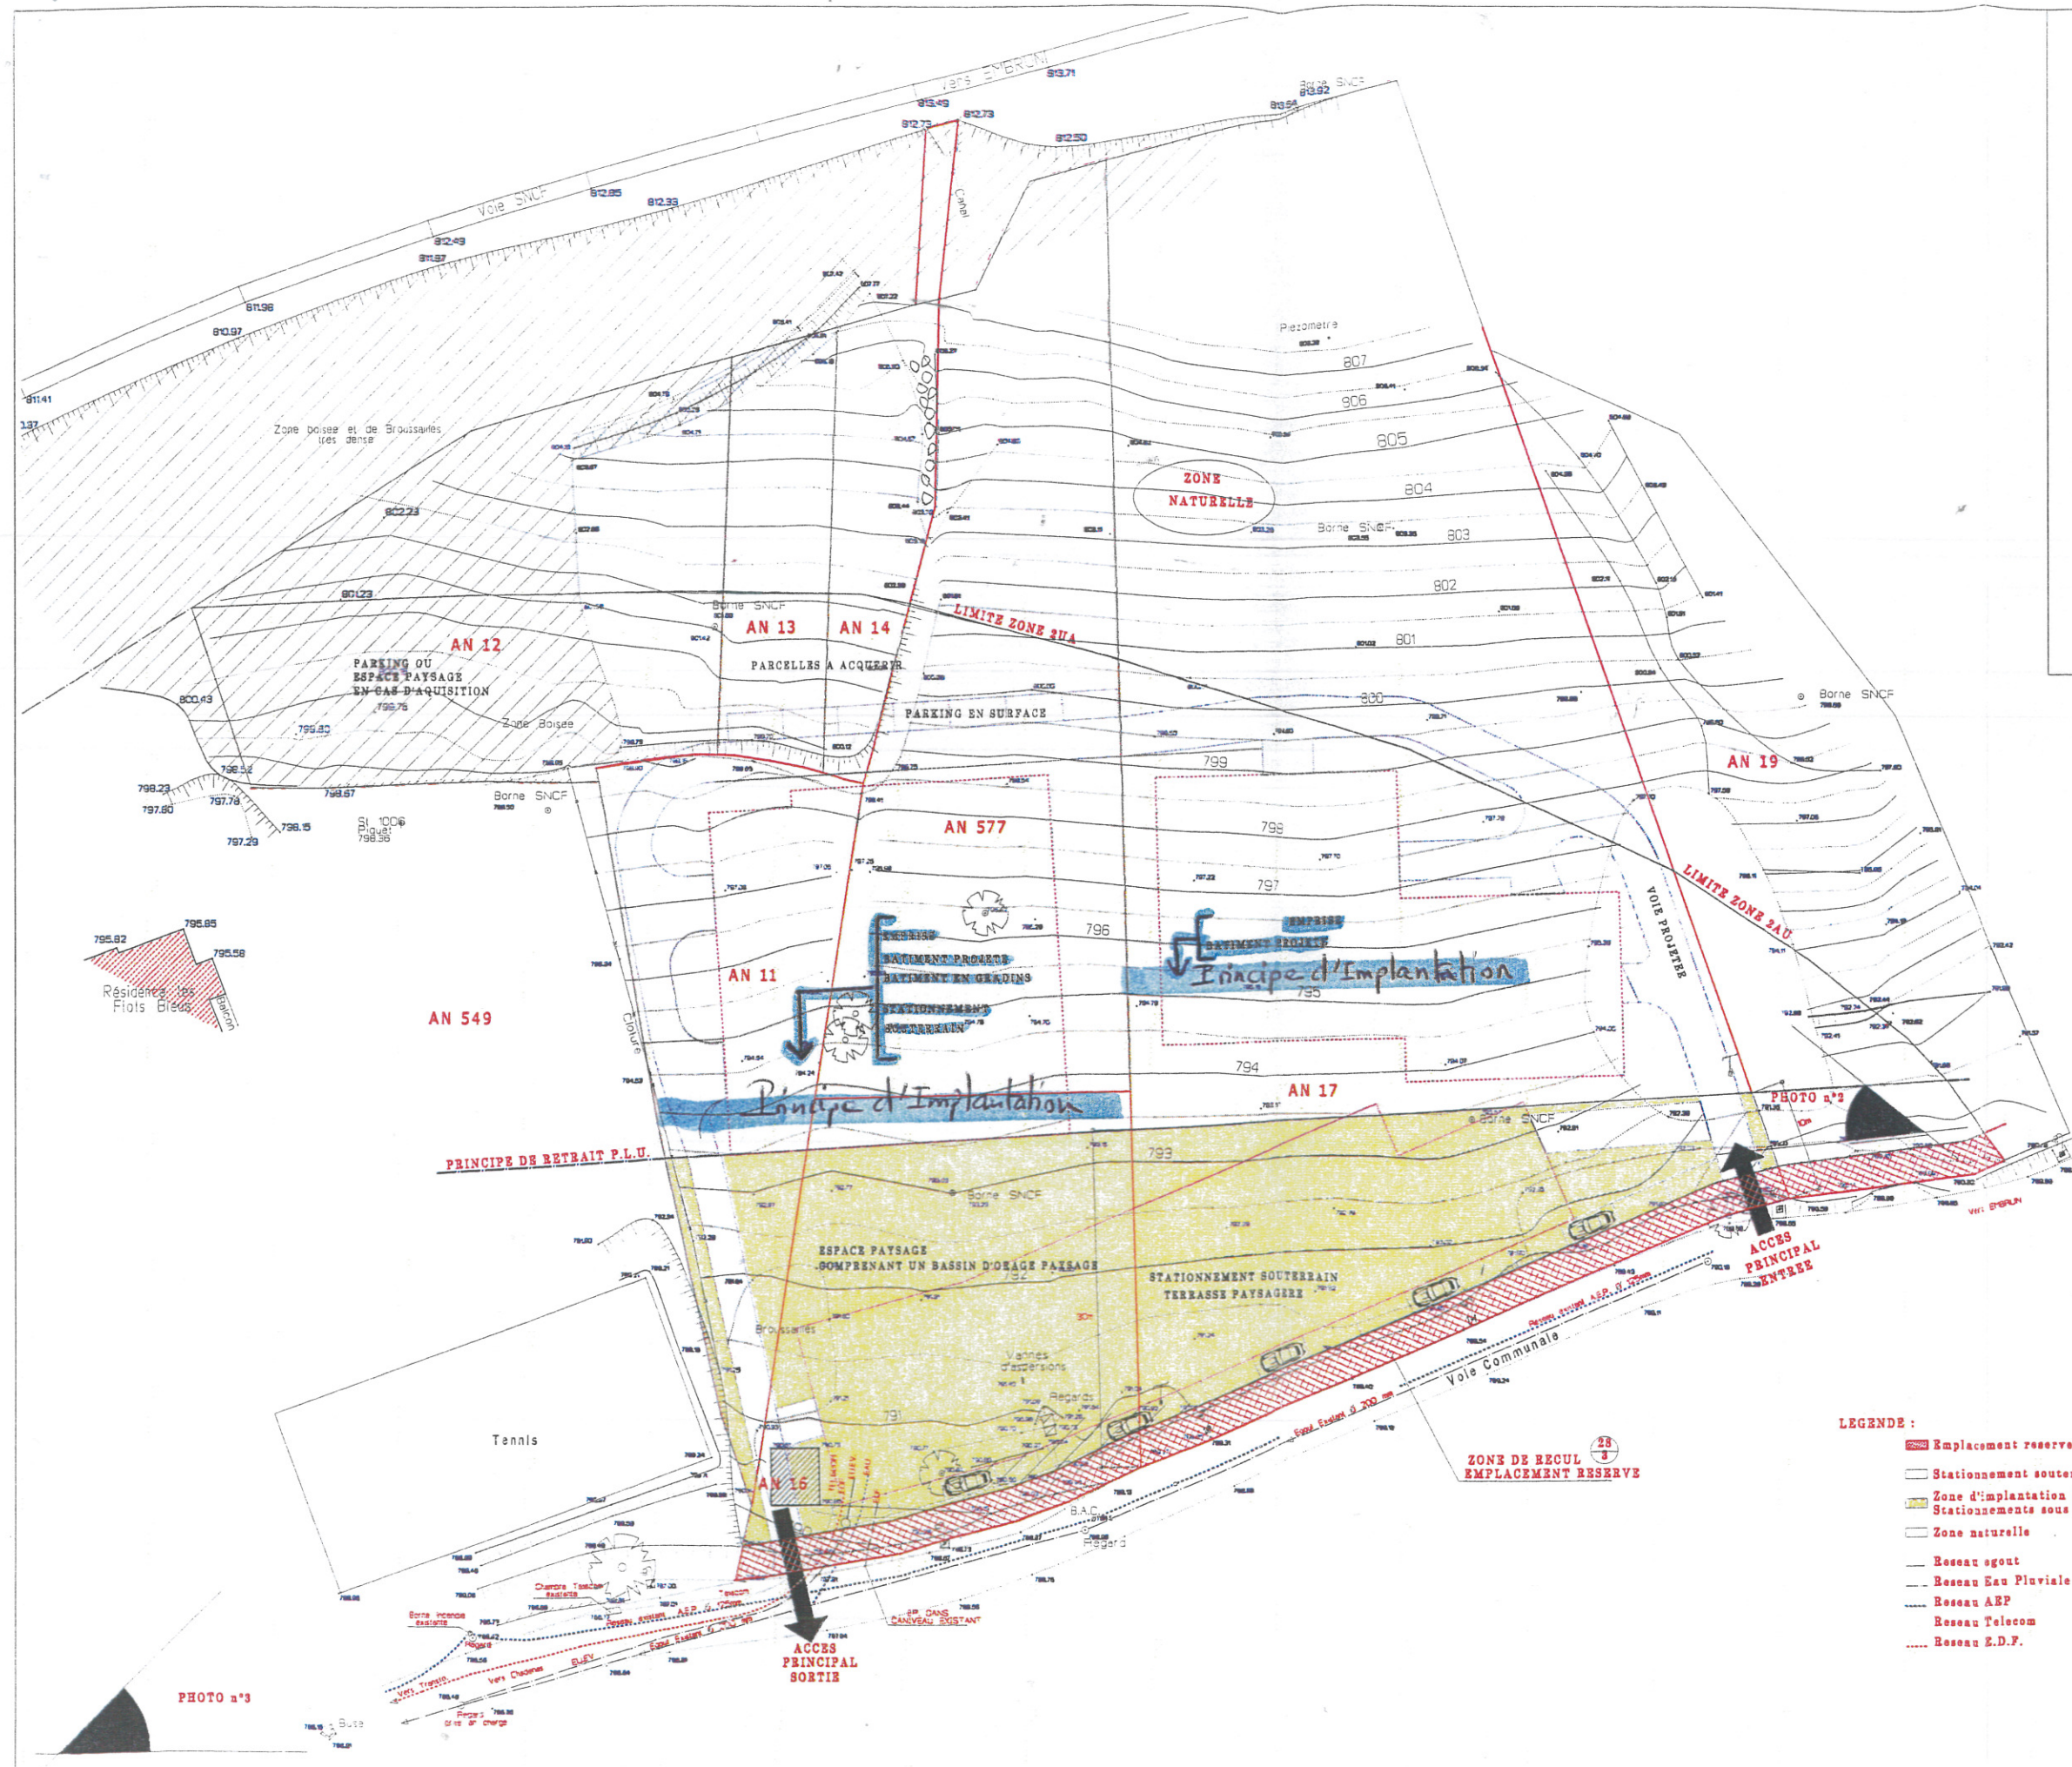


**PROJET D'AMENAGEMENT
 ZONE 2AU LA FROZANE**

Lieudit "La Frozane"
 05200 EMBRUN

ÉCHELLE 1/5000	LA 17 NOVEMBRE 2007	DESIGN
DESIGNER M. IACONO	VERIFIÉ LE	PLAN
DATE	14 10 Décembre 2007	NUMÉRO
		01
		A

**SCHEMA DE LA
 ZONE 2AU**

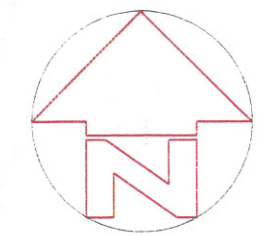

- LEGENDE:**
- Emplacement réserve
 - Stationnement souterrain - Espace vert
 - Zone d'implantation des bâtiments
 - Stationnements sous bâtiments et en bordure des voisines internes
 - Zone naturelle
 - Réseau égout
 - Réseau Eau Pluviale
 - Réseau ABP
 - Réseau Telecom
 - Réseau E.D.F.

PHOTO n°3

PHOTO n°1

PHOTO n°2